


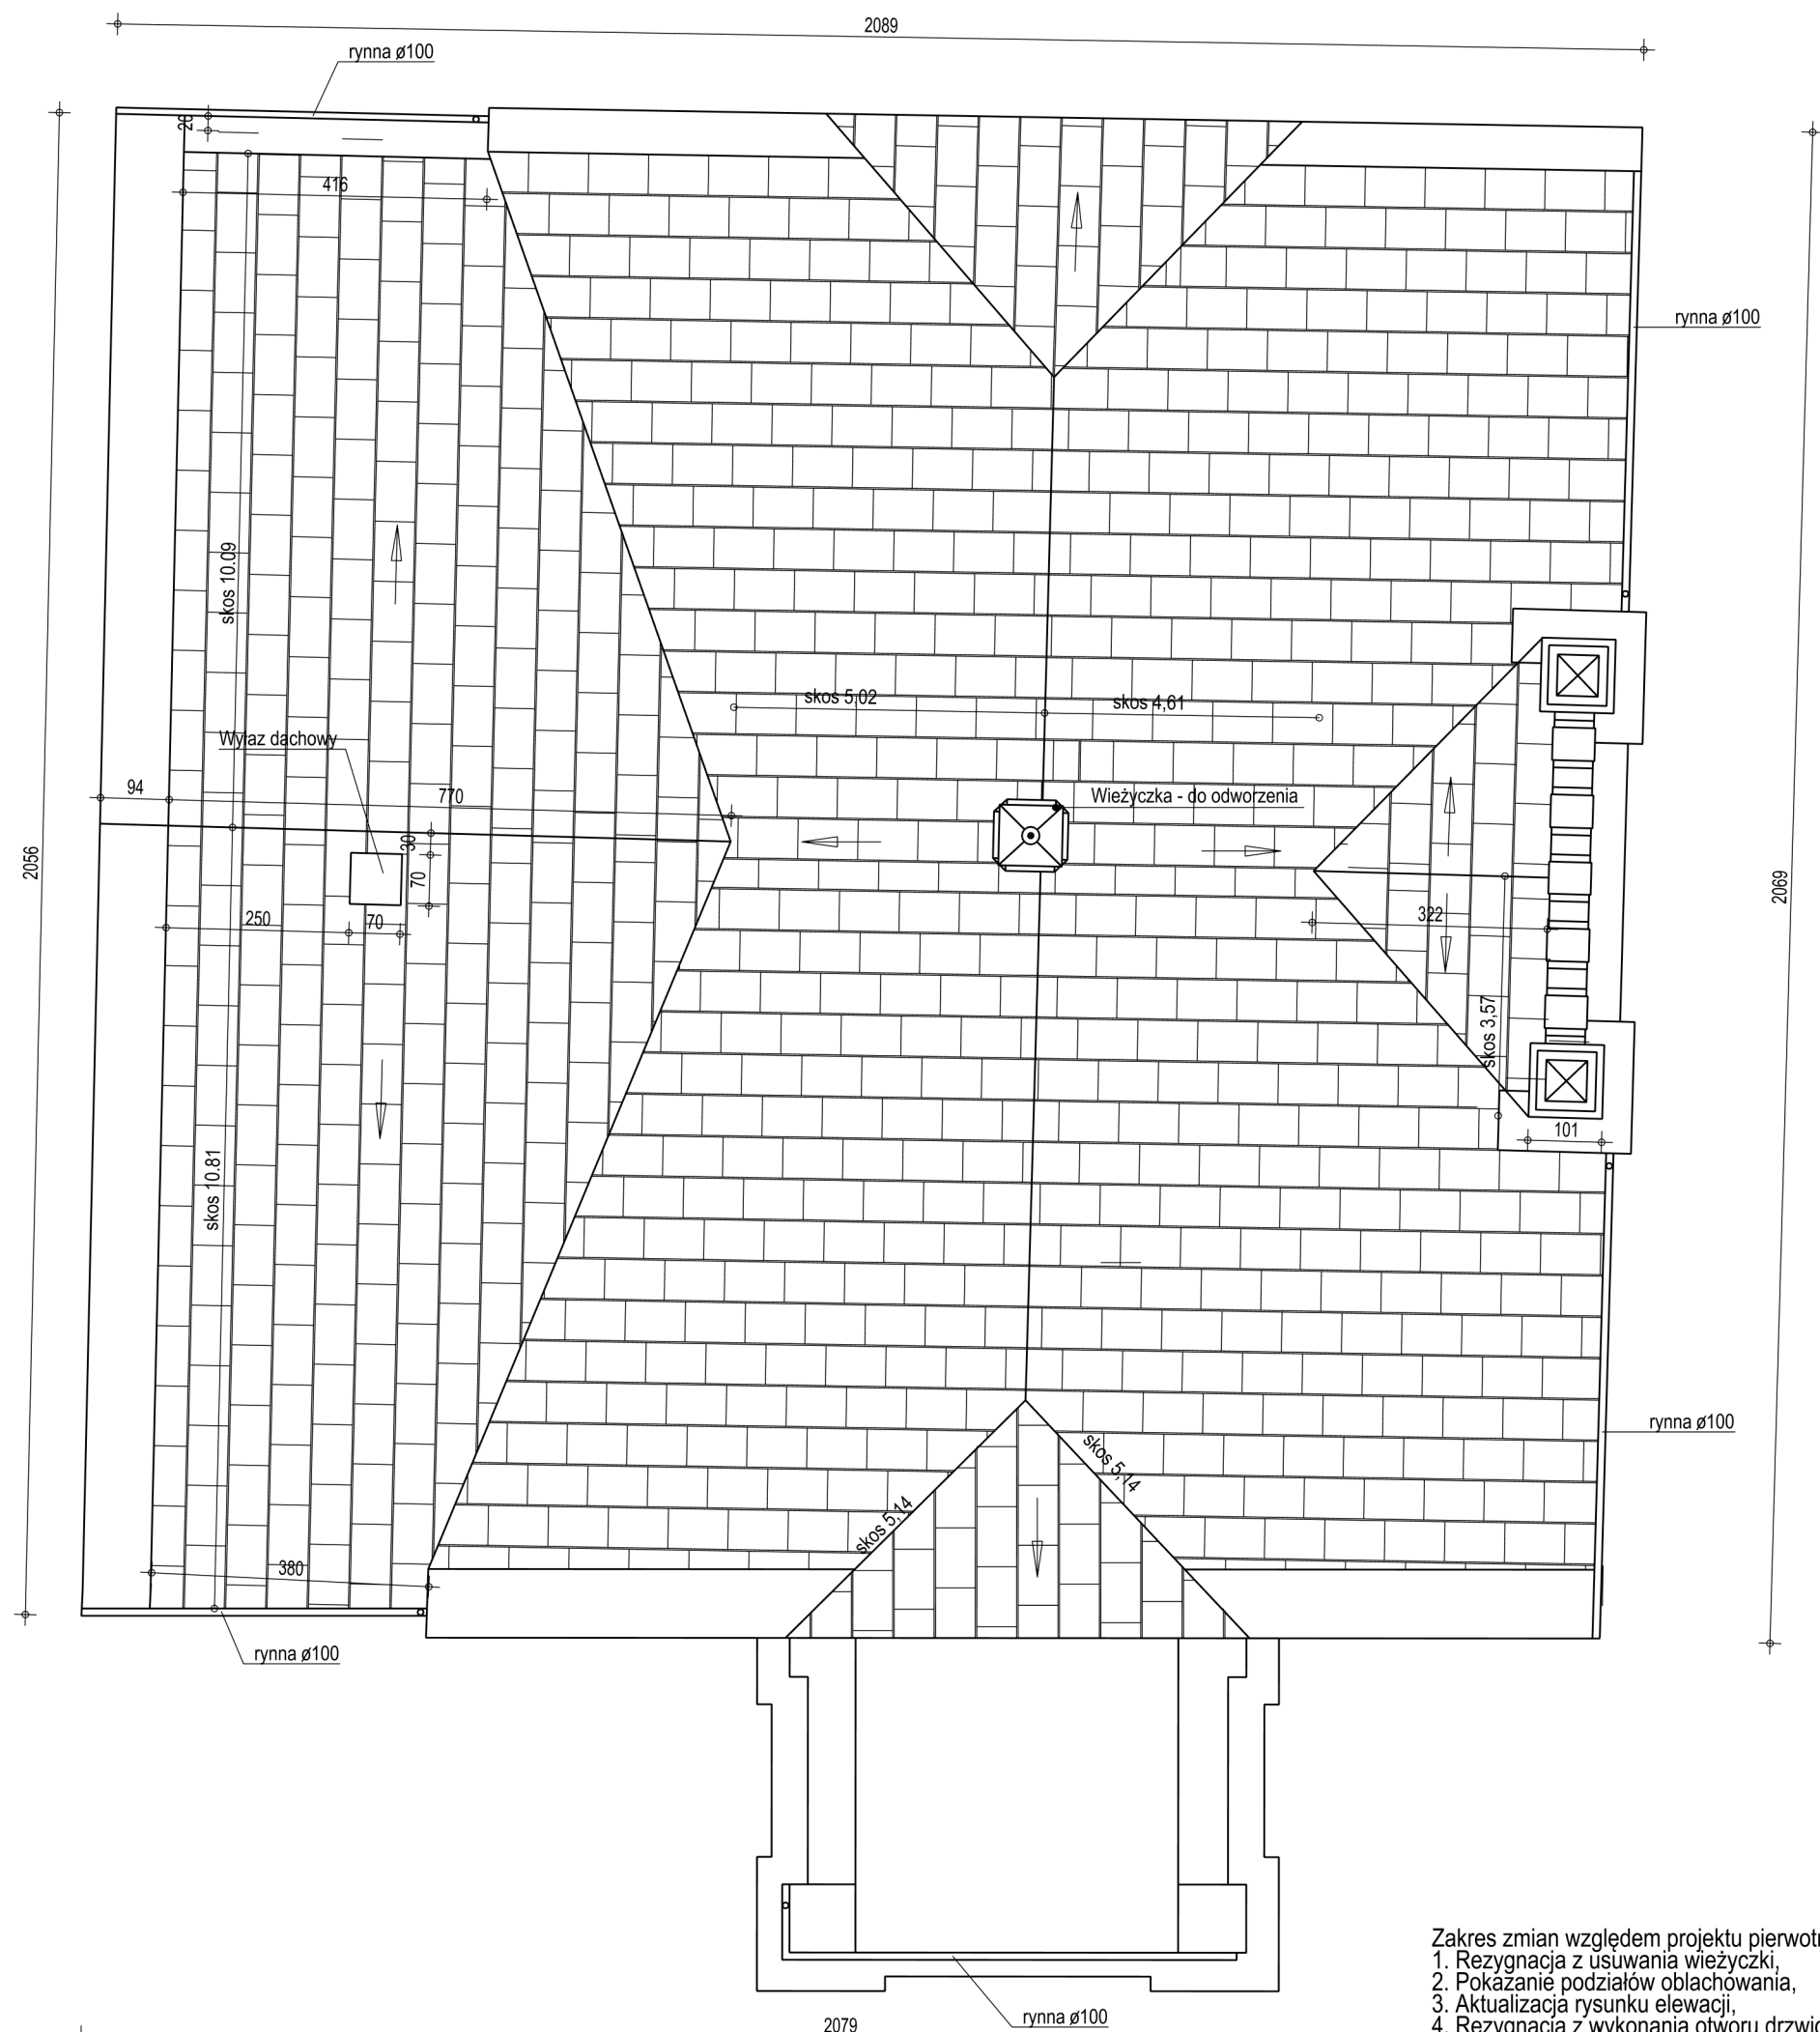

Uwaga!
1. Wszystkie części dokumentacji należy rozpatrywać łącznie.

	ARKADA BĘDZIN Sp. z o.o.		
	ul. Mickiewicza 63 42-506 Będzin tel. 515 131 441	NIP: 625 247 52 66 REGON: 387297164 mail: biuro@arkada-architektura.pl	
lokalizacja:	ul. Mickiewicza 2, 62-500 Konin, działki nr: 275/1 i 1023, jednostka ewid.: Miasto Konin, obręb ewidencyjny: Starówka		
nazwa projektu:	Projekt budowlany zmian do projektu pod nazwą: Projekt budowlany przebudowy elewacji i pokrycia dachowego synagogi w Koninie - zmiana decyzji nr 12 z 17 stycznia 2013 r. - UA.6740.302.2012		
branża:	Architektura		
nazwa rysunku:	Rzut dachu - projekt		data wyk: 08.2021
projektant:	mgr inż. arch. Dorota Lutogniewska, upr. bud w spec. arch. b.o. nr 74/SLOKK/2016/III		skala: 1:100
opracowanie:	mgr inż. arch. Milena Pudło		nr rys. A2.05

Zakres zmian względem projektu pierwotnego:
1. Rezygnacja z usuwania wieżyczki,
2. Pokazanie podziałów obłachowania,
3. Aktualizacja rysunku elewacji,
4. Rezygnacja z wykonania otworu drzwiowego.