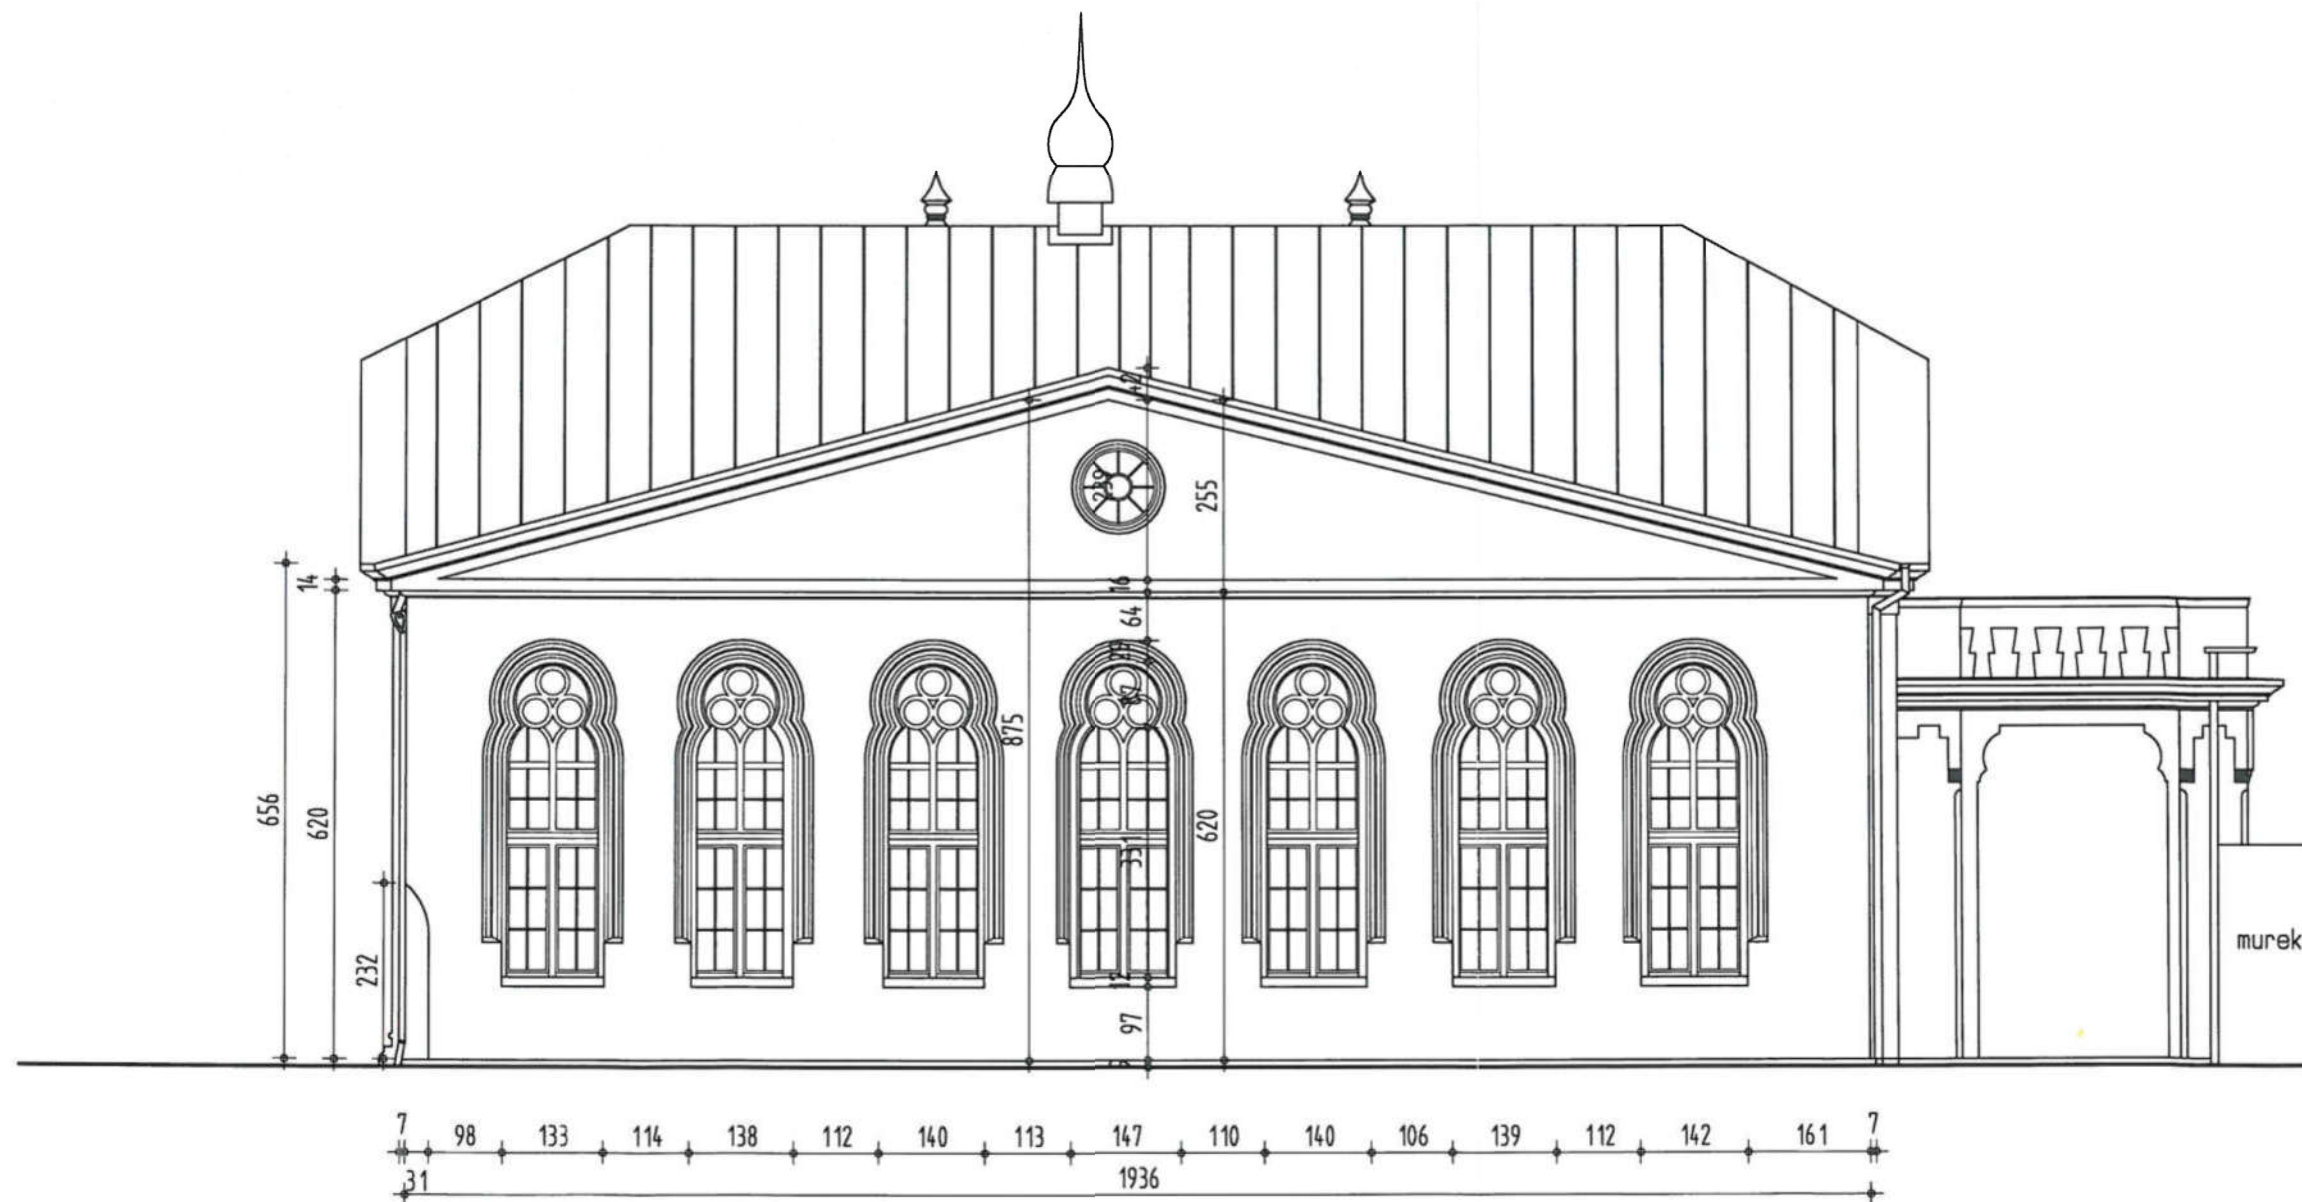
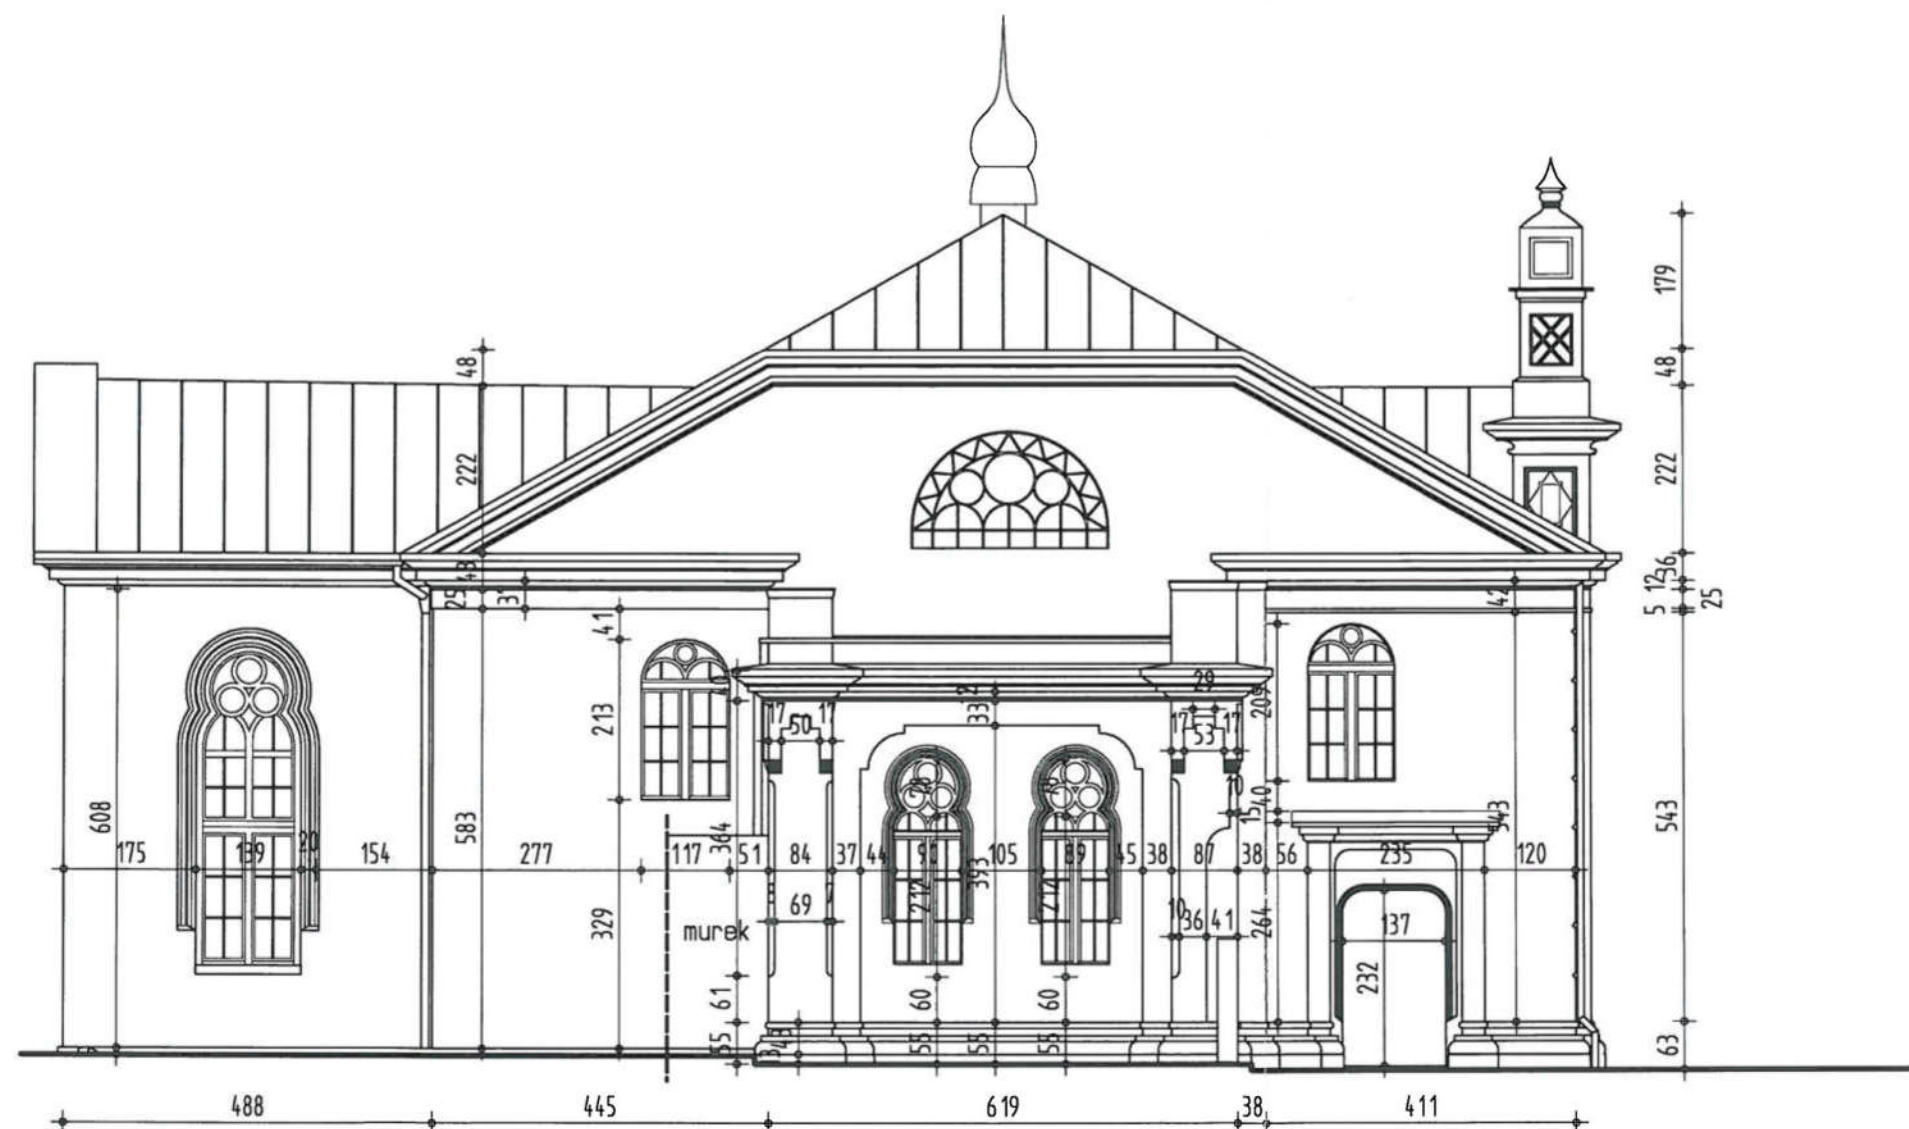
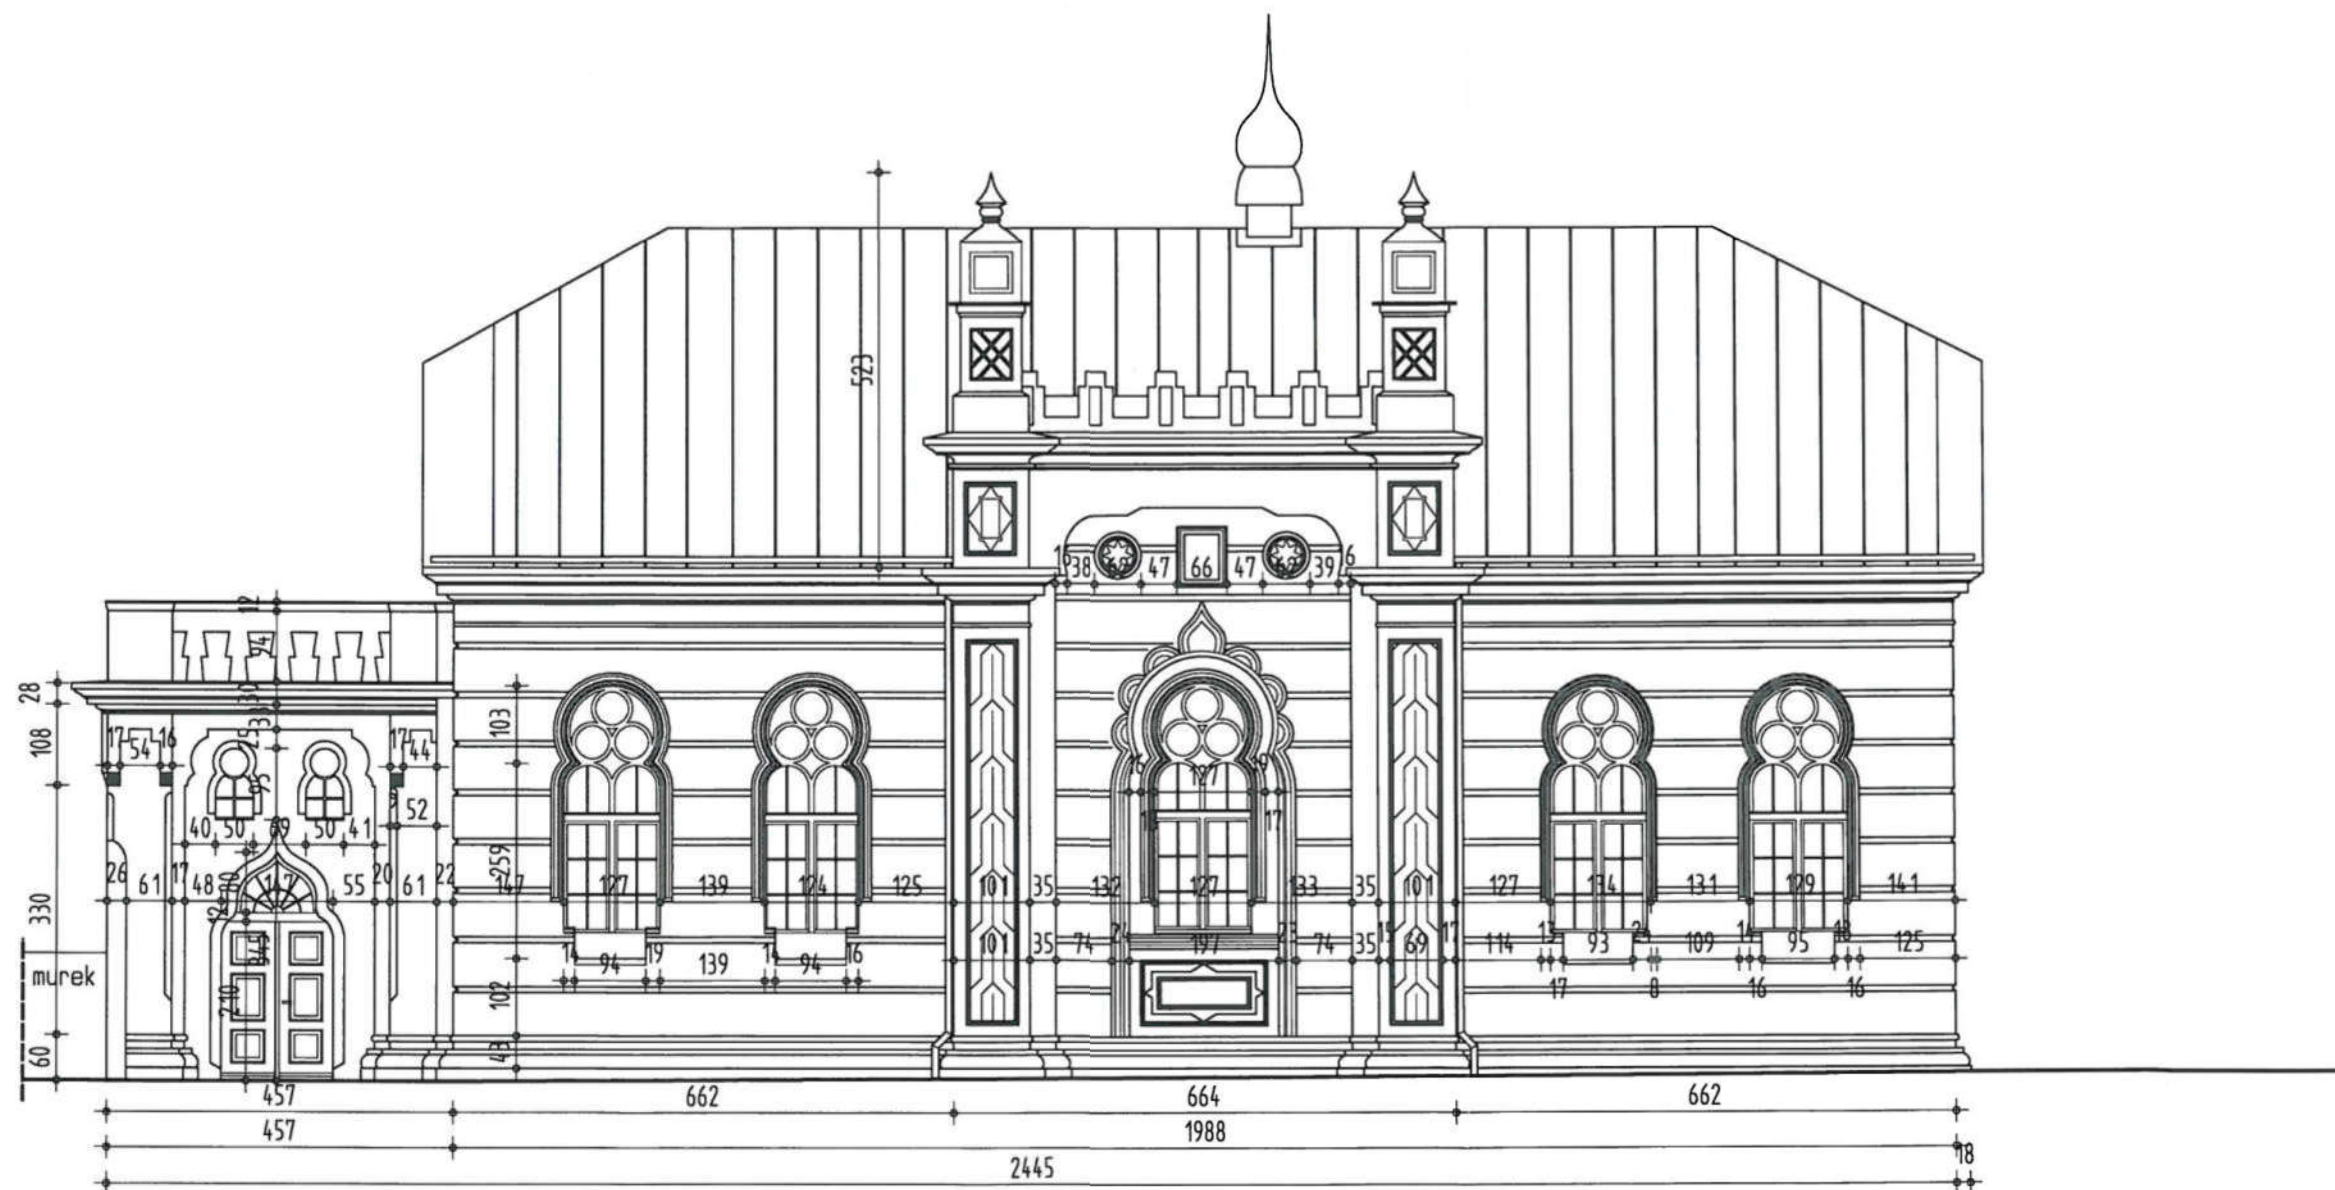




architektura renowacja zabytków ARKADA Radosław Nawara		ul. Orkana 16 42-500 Będzin tel. 515 131 441	NIP 625 21 34 335 REGON 241475831 www.arkada-architektura.pl
TEMAT: Projekt budowlany remontu elewacji budynku byłej synagogi żydowskiej w Koninie			
INWESTOR: Maria Maciaszek		LOKALIZACJA: Konin, ul. Mickiewicza, działka nr 275/1, 1023	TREŚĆ: Elewacja północna - inwentaryzacja
Projektant architektury	mgr inż. arch. Jan Pudło Specj. Architektoniczna	nr upr. 482/85	Podpis <i>[Signature]</i>
Opracowała:	mgr inż. arch. Milena Pudło	—	Skala: 1:100 Data 10.2012. Nr rysunku: 2

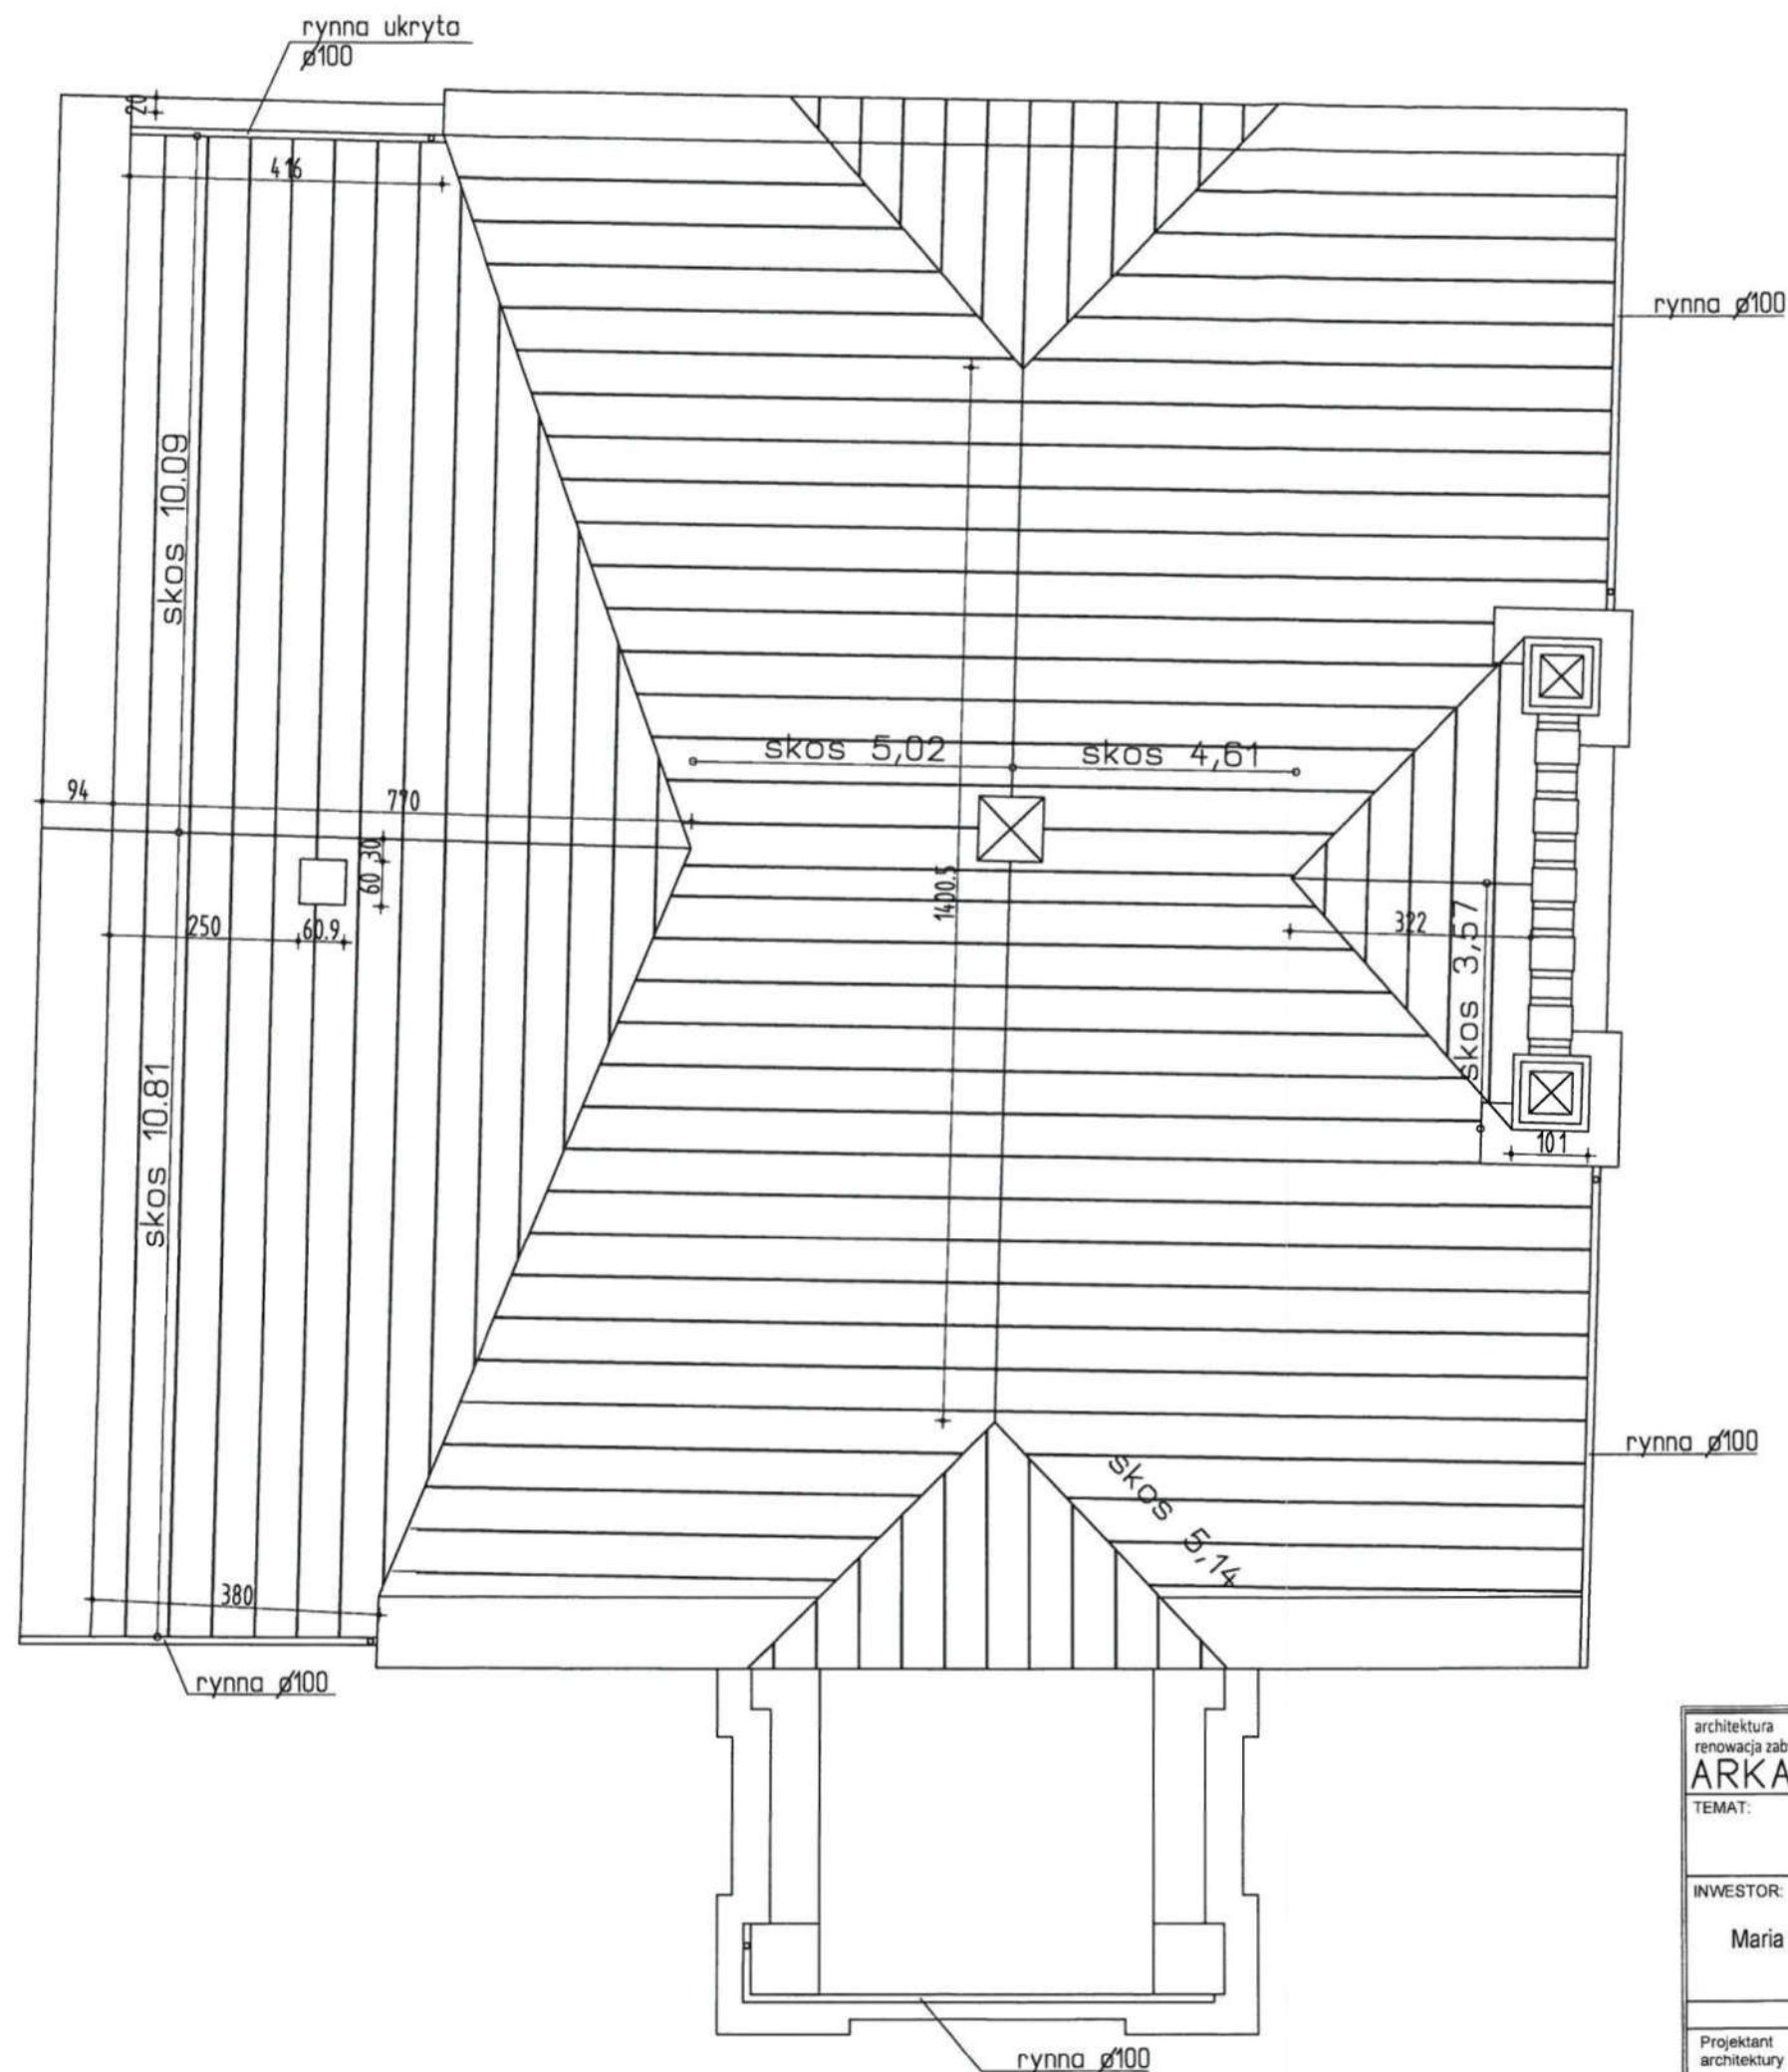


architektura renowacja zabytków ARKADA Radosław Nowara		ul. Orkana 16 42-500 Będzin tel. 515 131 441		NIP 625 21 34 335 REGON 241475831 www.arkada-architektura.pl	
TEMAT: Projekt budowlany remontu elewacji budynku byłej synagogi żydowskiej w Koninie					
INWESTOR: Maria Maciaszek		LOKALIZACJA: Konin, ul. Mickiewicza, działka nr 275/1, 1023		TREŚĆ: Elewacja zachodnia - inwentaryzacja	
	imię i nazwisko	nr upr.	Podpis	Skala: 1:100	
Projektant architektury	mgr inż. arch. Jan Pudło Specj. Architektoniczna	482/85		Data 10.2012	
Opracowała:	mgr inż. arch. Milena Pudło	—		Nr rysunku: 3	

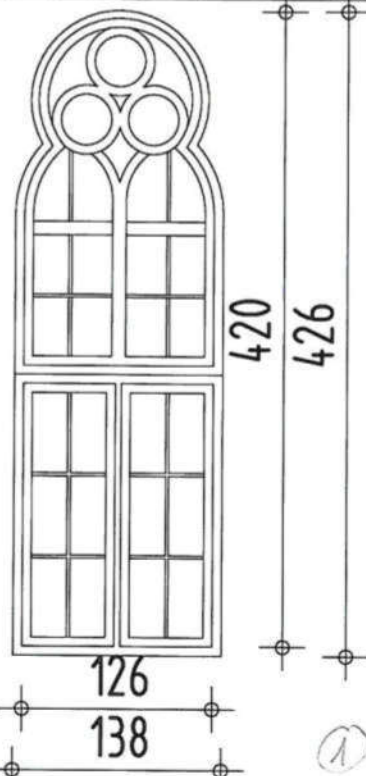
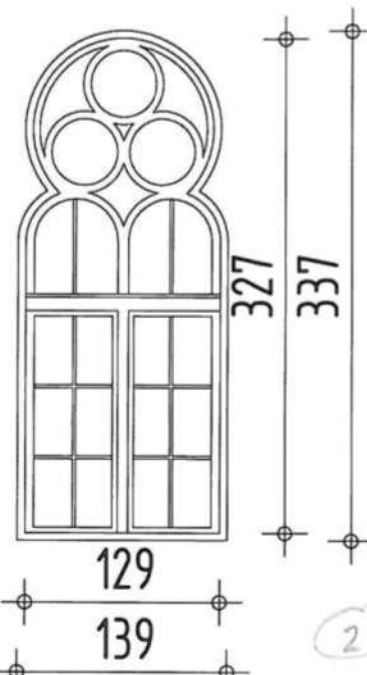
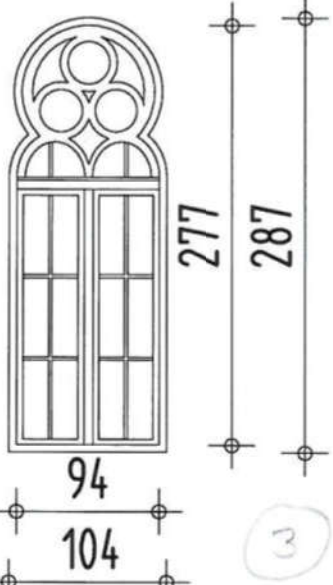
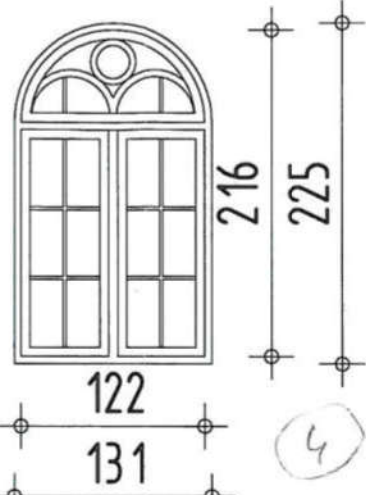
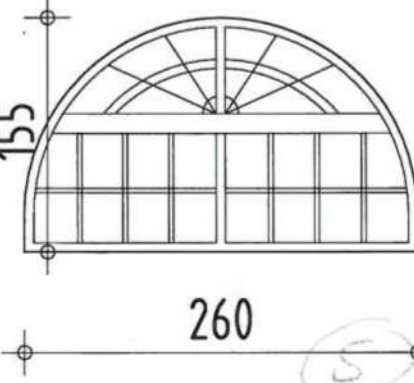
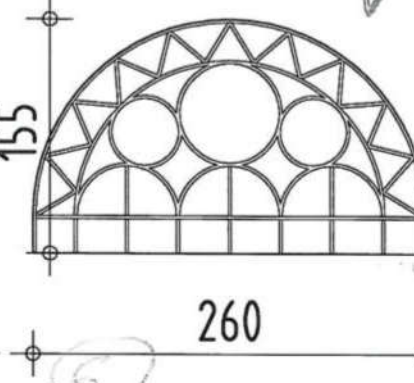


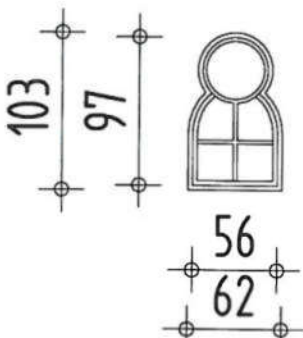
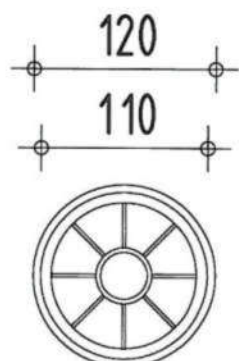
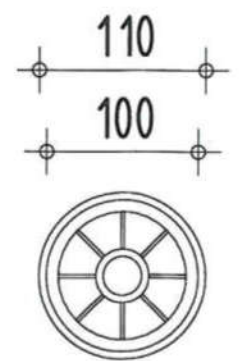
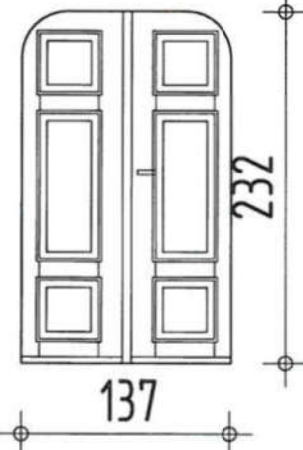
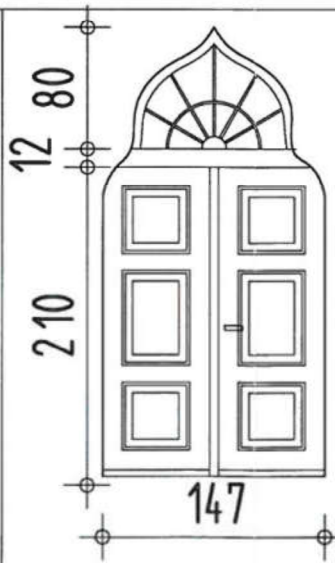
architektura renowacja zabytków ARKADA Radosław Nawara		ul. Orkana 16 42-500 Będzin tel. 515 131 441	NIP 625 21 34 335 REGON 241475831 www.arkada-architektura.pl
TEMAT: Projekt budowlany remontu elewacji budynku byłej synagogi żydowskiej w Koninie			
INWESTOR: Maria Maciaszek		LOKALIZACJA: Konin, ul. Mickiewicza, działka nr 275/1, 1023	TREŚĆ: Elewacja południowa - inwentaryzacja
Projektant architektury	mgr inż. arch. Jan Pudło Specj. Architektoniczna	nr upr. 482/85	Podpis <i>[Signature]</i>
Opracował:	mgr inż. arch. Milena Pudło	—	Skala: 1:100 Data 10.2012. Nr rysunku: 4

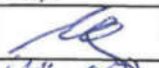




architektura renowacja zabytków ARKADA Radosław Nowara		ul. Orkana 16 42-500 Będzin tel. 515 131 441	NIP 625 21 34 335 REGON 241475831 www.arkada-architektura.pl	
TEMAT: Projekt budowlany remontu elewacji budynku byłej synagogi żydowskiej w Koninie				
INWESTOR: Maria Maciaszek		LOKALIZACJA: Konin, ul. Mickiewicza, działka nr 275/1, 1023	TREŚĆ: Rzut dachu - inwentaryzacja	
	imię i nazwisko	nr upr.	Podpis	Skala: 1:100
Projektant architektury	mgr inż. arch. Jan Pudło Specj. Architektoniczna	482/85		Data 10.2012
Opracowała:	mgr inż. arch. Milena Pudło	—		Nr rysunku: 6

						
ilość	9szt.	7szt.	2szt.	2szt.	1szt.	1szt.
materiał	drewniane dębowe	drewniane dębowe	drewniane dębowe	drewniane dębowe	drewniane dębowe	stalowe

				
2szt.	1szt.	1szt.	1szt.	1szt.
drewniane dębowe	drewniane dębowe	drewniane dębowe	drewniane dębowe	drewniane dębowe

architektura renowacja zabytków ARKADA Radosław Nawara		ul. Orkana 16 42-500 Będzin tel. 515 131 441	NIP 625 21 34 335 REGON 241475831 www.arkada-architektura.pl
TEMAT: Projekt budowlany remontu elewacji budynku byłej synagogi żydowskiej w Koninie			
INWESTOR: Maria Maciaszek		LOKALIZACJA: Konin, ul. Mickiewicza, działka nr 275/1, 1023	TREŚĆ: Zestawienie stolarki okiennej drzwiowej - inwentaryzacja
Projektant architektury	mgr inż. arch. Jan Pudło Specj. Architektoniczna	nr upr. 482/85	Podpis 
Opracowała:	mgr inż. arch. Milena Pudło	—	Skala: 1:50 Data 10.2012. Nr rysunku: 8