


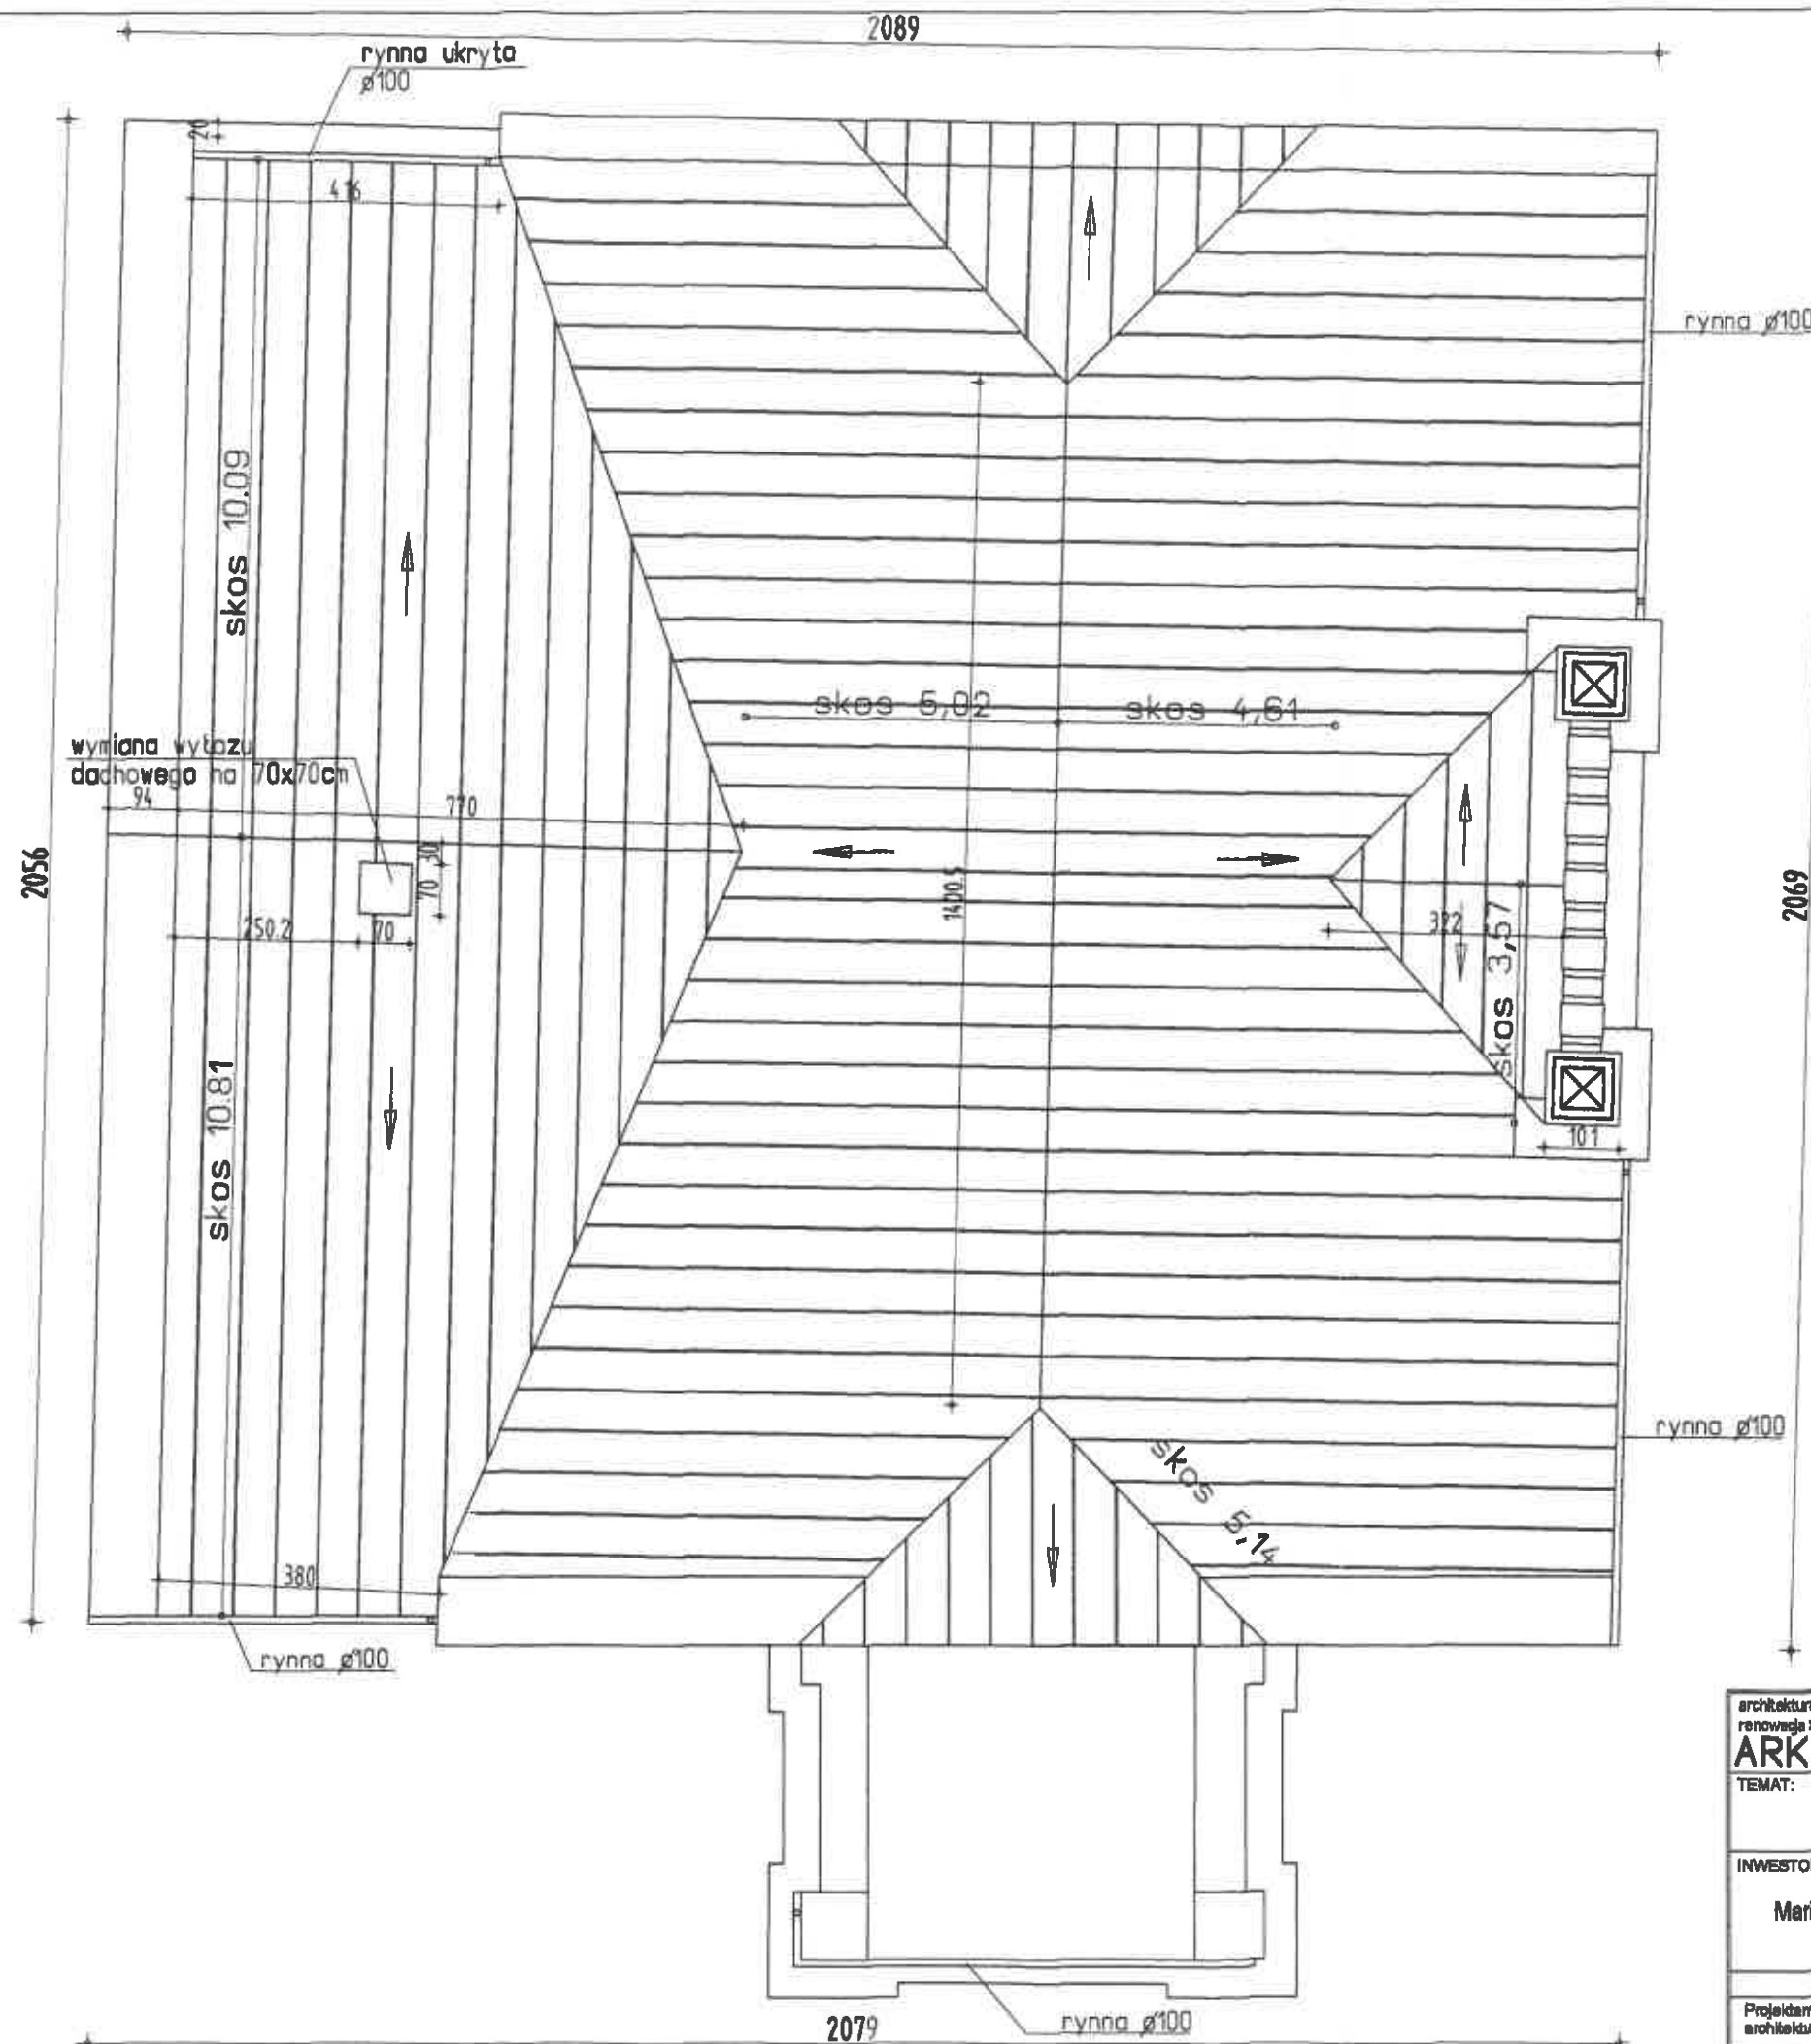

Wymienić pokrycie dachu na
- blacha miedziana układana
na rąbek stojący
Wykonać konieczne obróbki
Odtworzyć instalację odgromienia
Odtworzyć instalację odwodnienia

architektura renowacja zabytków ARKADA		ul. Orkana 16 42-500 Będzin tel. 515 131 441	NIP 625 21 34 335 REGON 241475631 www.arkada-architektura.pl
TEMAT: Projekt budowlany remontu elewacji budynku byłej synagogi żydowskiej w Koninie			
INWESTOR:	LOKALIZACJA:	TREŚĆ:	
Maria Maciaszek	Konin, ul. Mickiewicza, działka nr 275/1, 1023	Rzut dachu - projekt	
Projektant architektury	Imię i nazwisko mgr inż. arch. Jan Pudło	Specjalność architektoniczna b.d.n. nr 48285	Podpis [Signature]
Opracowała:	mgr inż. arch. Milena Pudło		Skala: 1:100 Data: 10.2012. Nr rysunku: 13