


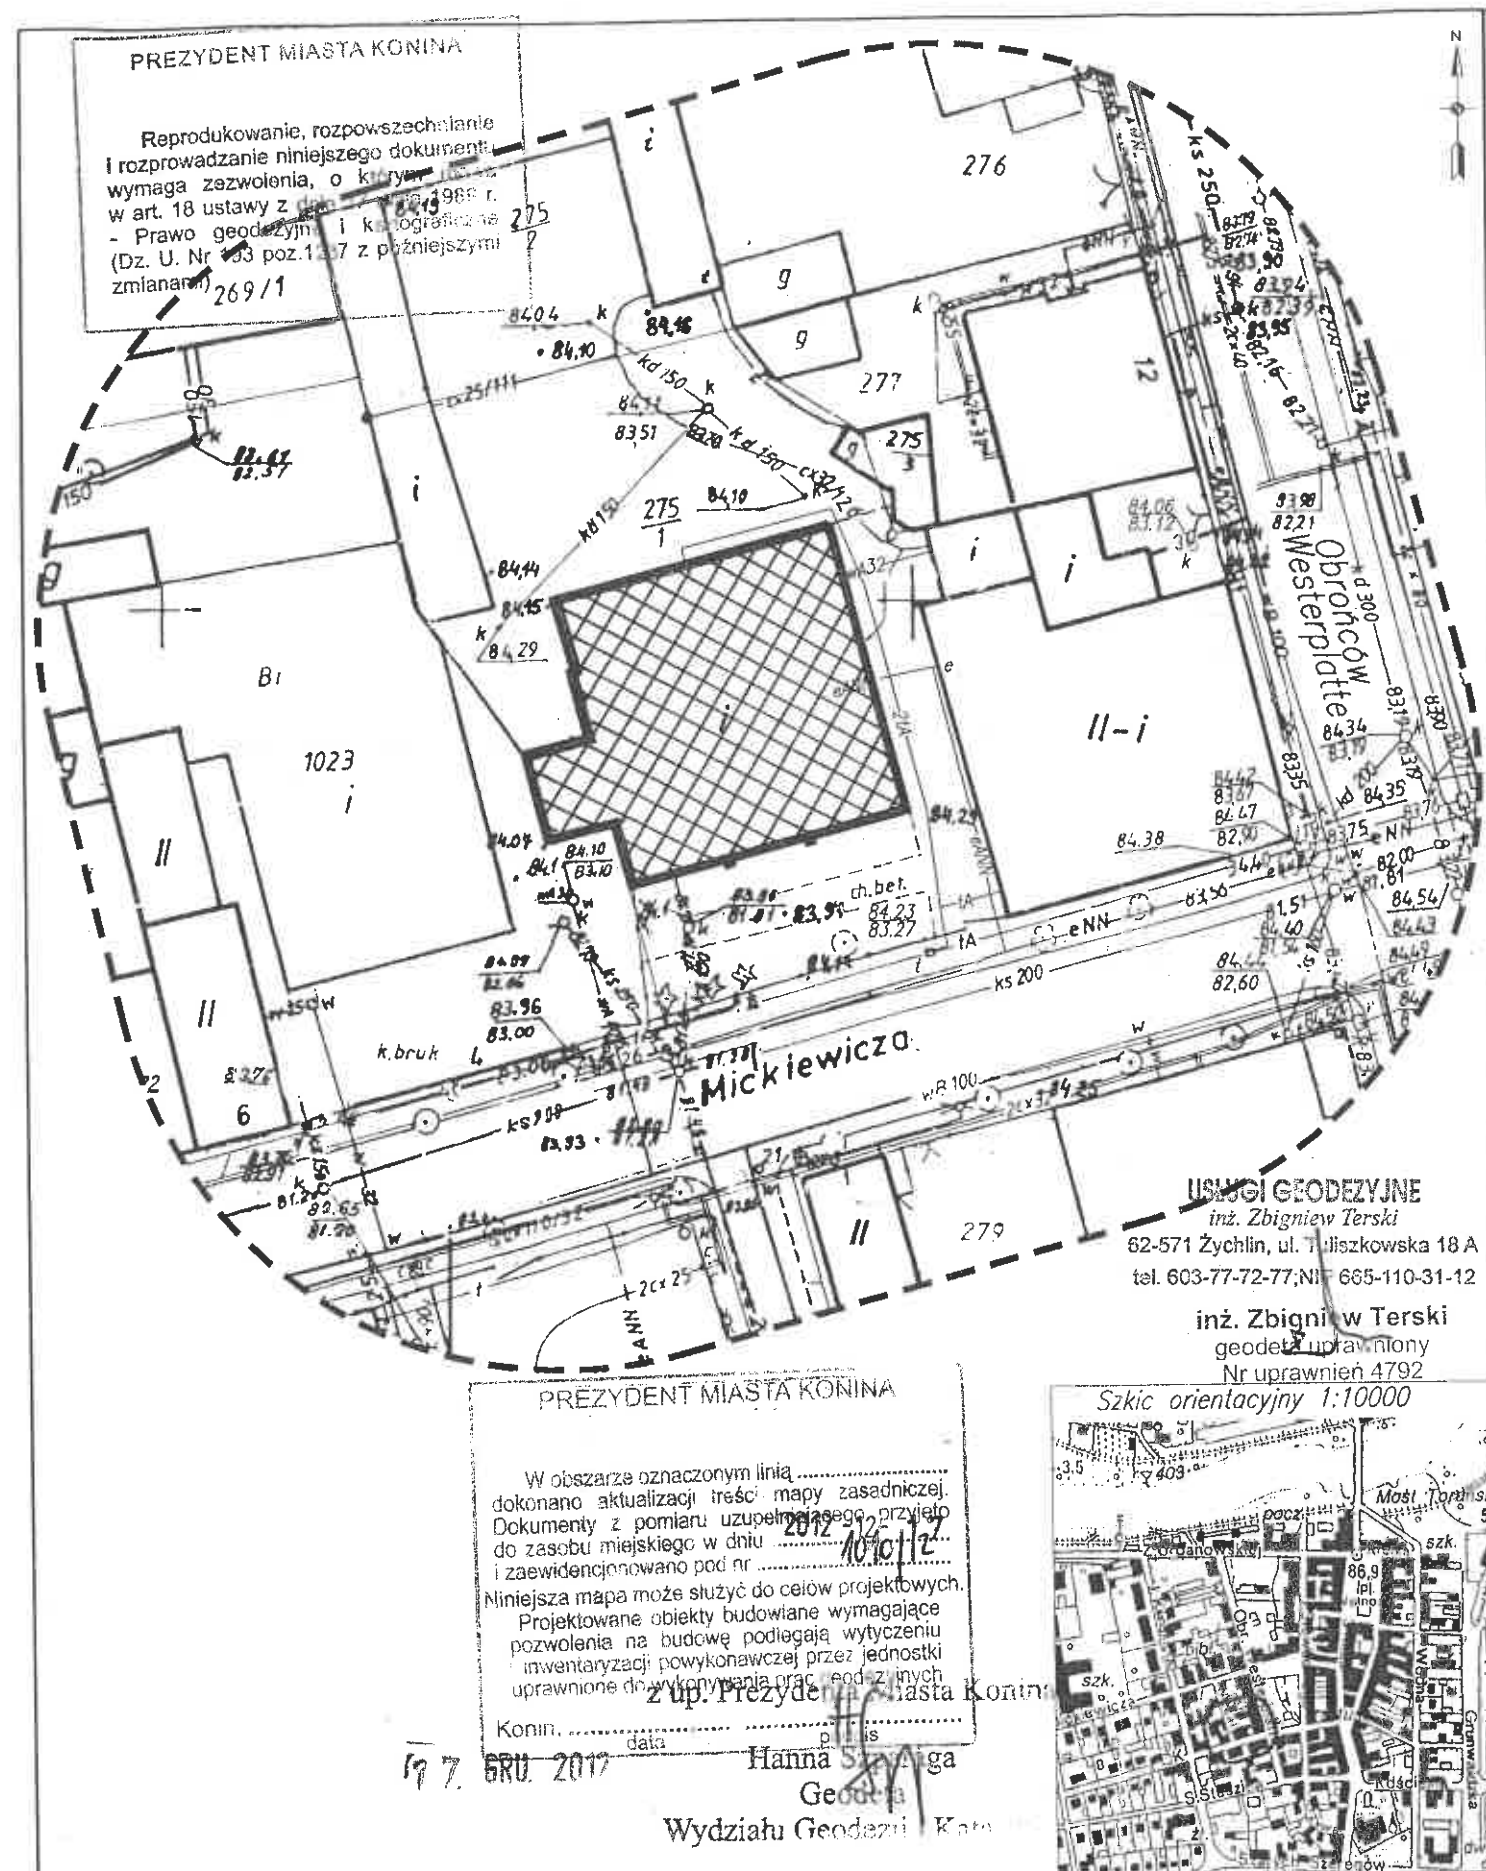

Urząd Miejski w Koninie 28
Wydział Urbanistyki i Architektury
plac Wolności 1
62-500 Konin

LEGENDA



BUDYNEK OBJEKTU
OPRACOWANIEM

MAPA DO CELÓW PROJEKTOWYCH				Skala mapy	1:500
Oznaczenie kancelaryjne zgłoszenia pracy geodezyjnej	1095/2012	Nazwa układu współrzędnych	prostopadłych płaskich	Lokalny miasta Konina	
Nazwa miejscowości	KONIN	Nazwa układu współrzędnych	wysokościowych	Kronsztad 60	
Jednostka ewidencyjna	identyfikator 306201_1	Nr działki i powierzchnia	275/1 o pow. 0.1705 ha		
	nazwa Miasto Konin	Granice obszaru będącego przedmiotem opracowania	-----		
Obręb ewidencyjna	identyfikator 0018	Sekcja	85-16(16d-2)	Mapa została wykonana bez ustalania służebności gruntowych ujawnianych w Księdze Wieczystej	
	nazwa STARÓWKA	Data opracowania mapy	10 grudnia 2012 r.		

architektura renowacja zabytków ARKADA Radosław Nawara	ul. Orkana 16 42-500 Będzin tel. 515 131 441	NIP 625 21 34 335 REGON 241475831 www.arkada-architektura.pl
TEMAT: Projekt budowlany remontu elewacji budynku byłej synagogi żydowskiej w Koninie		
INWESTOR: Maria Maciaszek	LOKALIZACJA: Konin, ul. Mickiewicza, działka nr 275/1, 1023	TREŚĆ: Projekt zagospodarowania terenu - sytuacja
Projektant architektury mgr inż. arch. Jan Puriń Specj. Architektoniczna	nr upr. 482/85	Podpis <i>[Signature]</i>
Opracowała: mgr inż. arch. Milena Pudło		Skala: 1:500 Data 10.2012. Nr rysunku: 1