


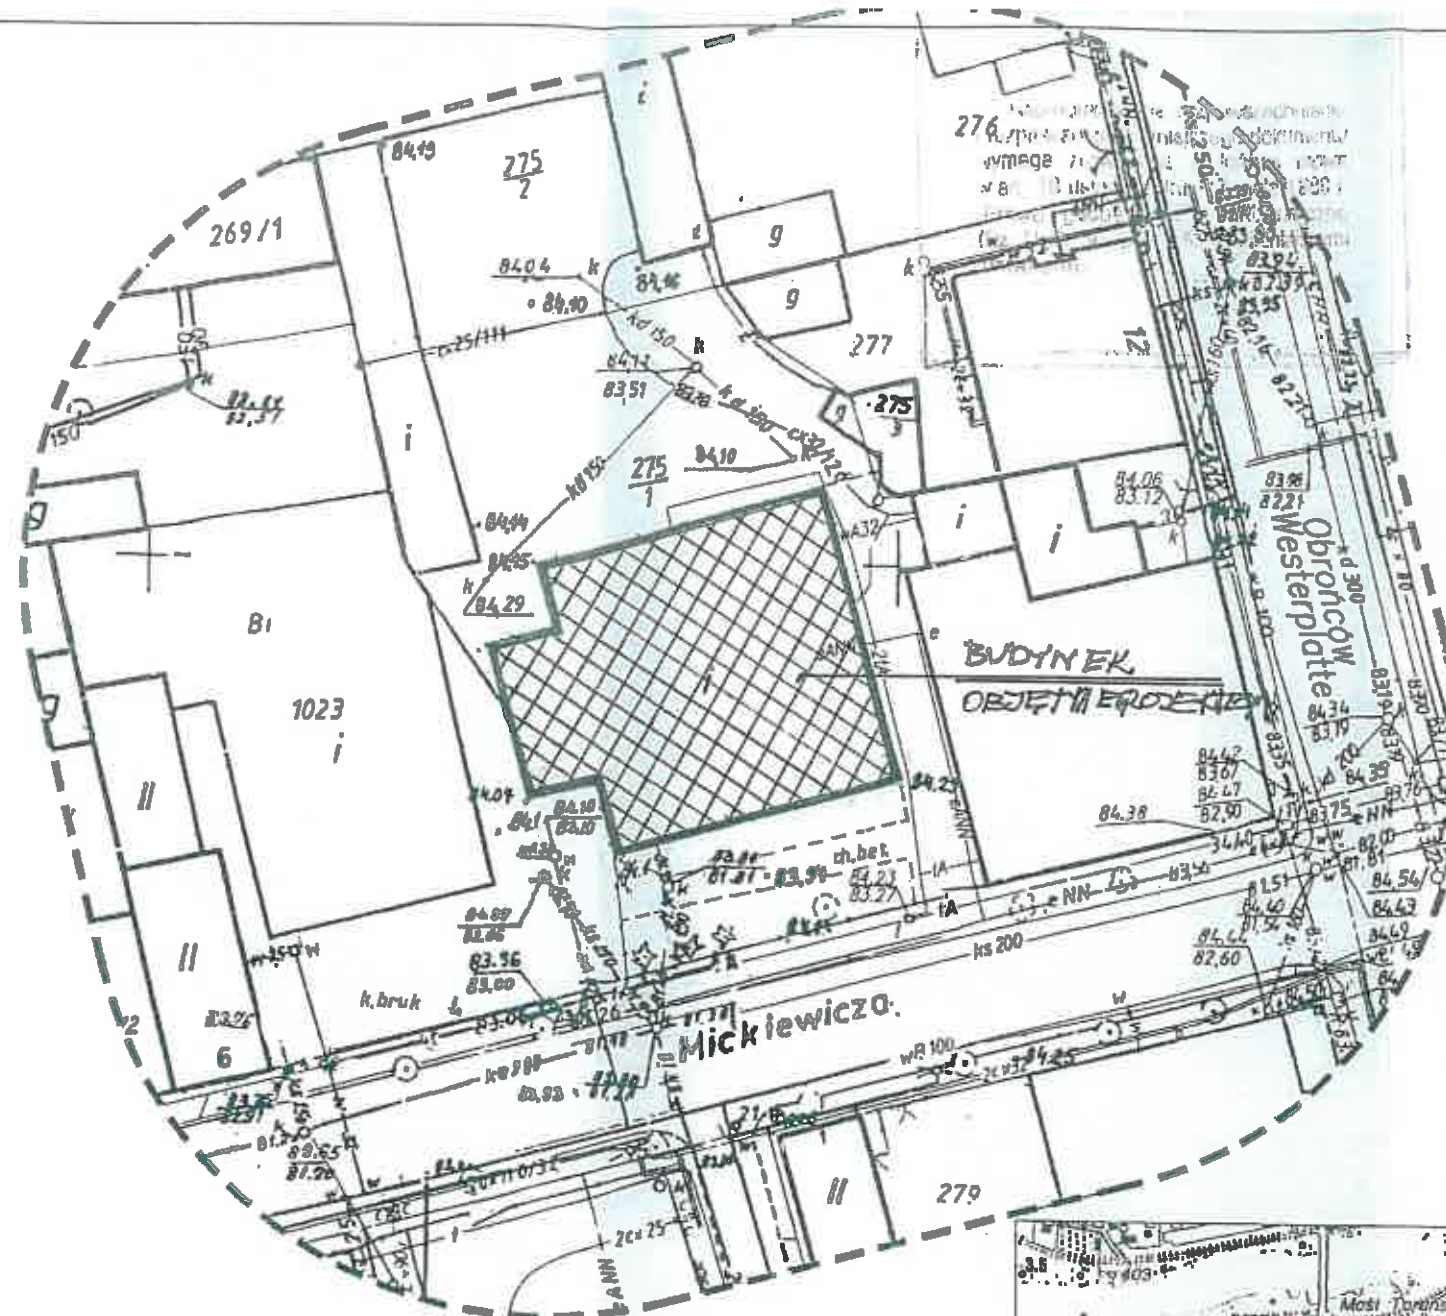

WOJEWÓDZKI URZĄD
OCHRONY ZABYTKÓW w POZNANIU
Wojewódzki Konserwator Zabytków
DELEGATURA w KONINIE
UZOŁOWNIONO ZE STANOWISKA
KONSERWATORSKIEGO

Załącznik do decyzji / postanowienia
z dnia 16.11.2012 r. nr 187/2012/K
L.dz. 66.11.12.1877.1.2012
z Urzędu Delegatury w Koninie

konusz (mika)

MAPA DO CELÓW PROJEKTOWYCH	
Oznaczenie kancelaryjne zgłoszenia pracy geodezyjnej	403/2012
Nazwa miejscowości	KONIN
Jednostka ewidencyjna	identyfikator 306201 1, nazwa Miasto Konin
Obręb ewidencyjny	identyfikator .0018 nazwa STARÓWKA
Skala mapy	1 : 500
Numer sekcji mapy	85-16(16d-2)
Nazwa układu	prostokątnych płaskich
współrzędnych	układu wysokości
Granice obszaru, będącego przedmiotem aktualizacji	Lokalny miasta Konina Kronsztad 60
Informacja o służebnościach gruntowych mających wpływ na zagospodarowanie gruntów, zlokalizowanych w granicach projektowanej inwestycji	Mapa do celów projektowych została wykonana bez ustalania służebności gruntowych ujawnianych w Księdze Własności
Data opracowania mapy	12 czerwca 2012
USŁUGI GEODEZYJNE inż. Zbigniew Tęski 62-571 Żychlin, ul. Tułszowska 18 A tel. 603-77-72-77; NIP 665-110-31-12 Nazwa / imię i nazwisko wykonawcy	
inż. Zbigniew Tęski geodeta uprawniający Nr uprawnień 4792 imię i nazwisko geodety upr. który opracował mapę	



Szkic orientacyjny 1:10000
REZYDENT MIASTA KONINA

Wzrost: 170 cm, Ciężar ciała: 70 kg, Data urodzenia: 1975-11-12, Data: 10.11.2012, Geodeta: Hanna Szanajda, Wydział Geodezji i Katastru

architektura renowacja zabytków ARKADA	ul. Orkana 16 42-500 Będzin tel. 515 131 441	NIP 625 21 34 335 REGON 241475831 www.arkada-architektura.pl
TEMAT: Projekt budowlany remontu elewacji budynku byłej synagogi żydowskiej w Koninie		
INWESTOR: Animal Maria Maciaszek	LOKALIZACJA: Konin, ul. Mickiewicza, działka nr 275/1	TREŚĆ: Projekt zagospodarowania terenu - sytuacja
Projektanci: mgr inż. arch. Radosław Nawara mgr inż. arch. Jan Pudło	nr upr.: 482/85	Podpis: [Signature]
Opracowała: mgr inż. arch. Miłena Pudło		Skala: 1:500 Data: 10.2012 Nr rysunku: 1