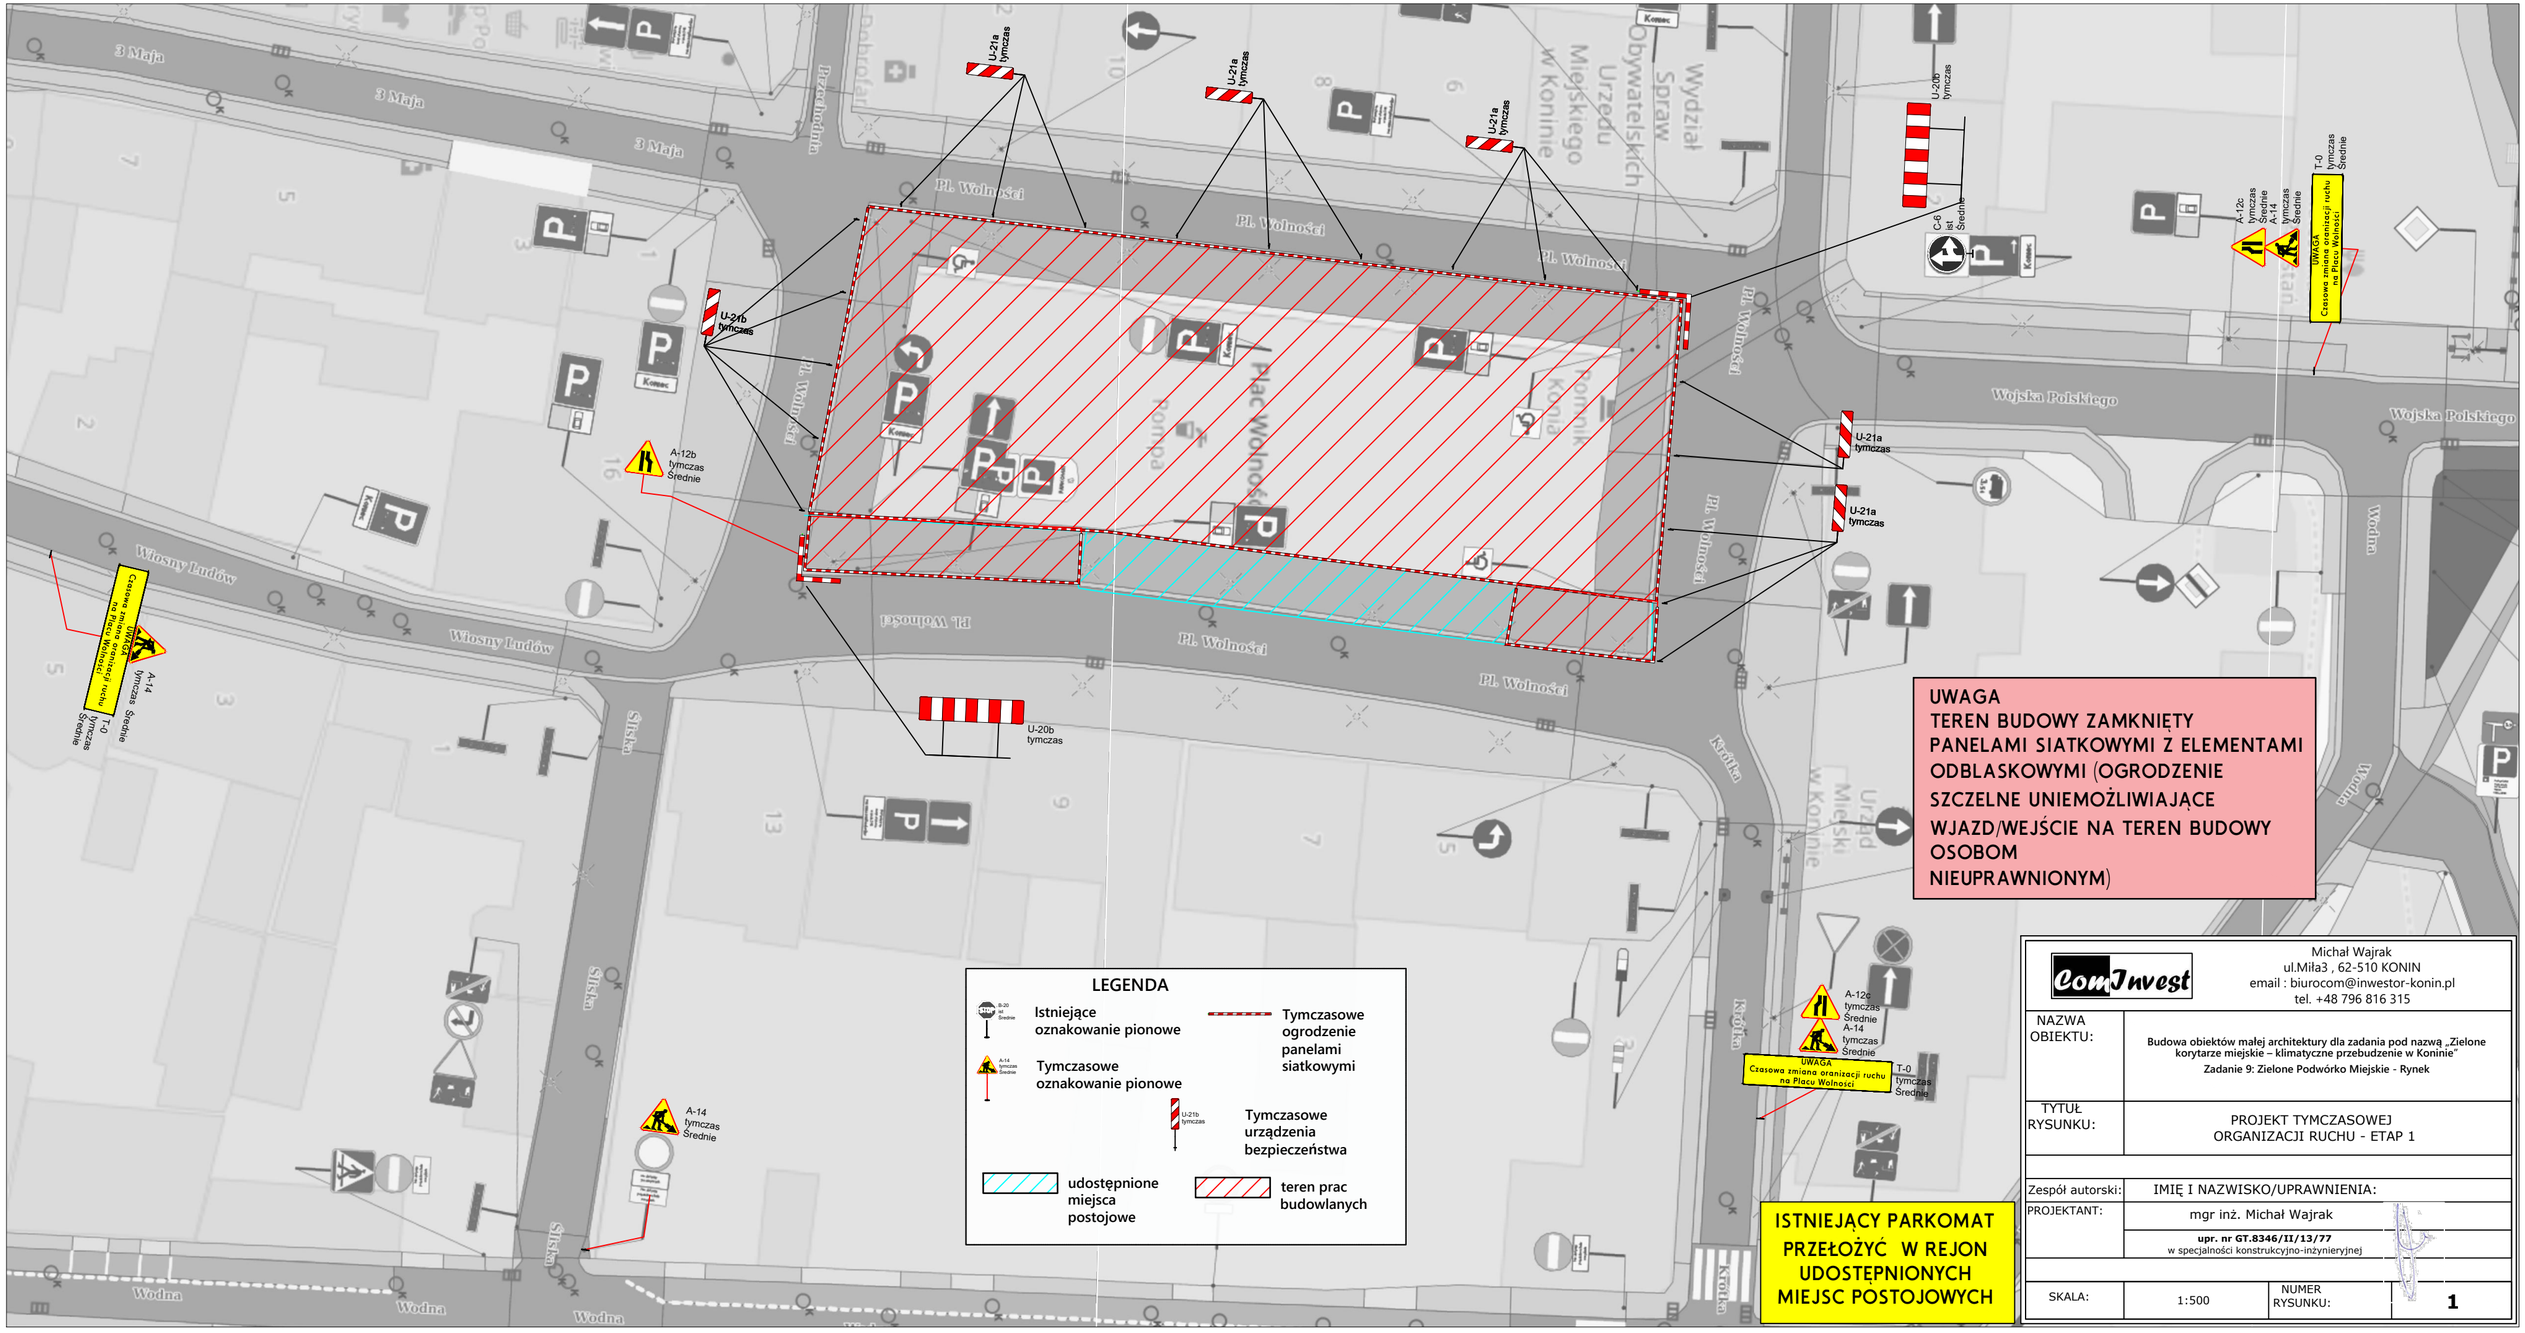

ComInvest	Michał Wajrak ul.Miła3 , 62-510 KONIN email : biurocom@inwestor-konin.pl tel. +48 796 816 315		
NAZWA OBIEKTU:	Budowa obiektów małej architektury dla zadania pod nazwą „Zielone korytarze miejskie – klimatyczne przebudzenie w Koninie" Zadanie 9: Zielone Podwórko Miejskie - Rynek		
TYTUŁ RYSUNKU:	PROJEKT TYMCZASOWEJ ORGANIZACJI RUCHU - ETAP 1		
Zespół autorski:	IMIĘ I NAZWISKO/UPRAWNIENIA:		
PROJEKTANT:	mgr inż. Michał Wajrak		
	upr. nr GT.8346/II/13/77 w specjalności konstrukcyjno-inżynieryjnej		
SKALA:	1:500	NUMER RYSUNKU:	1