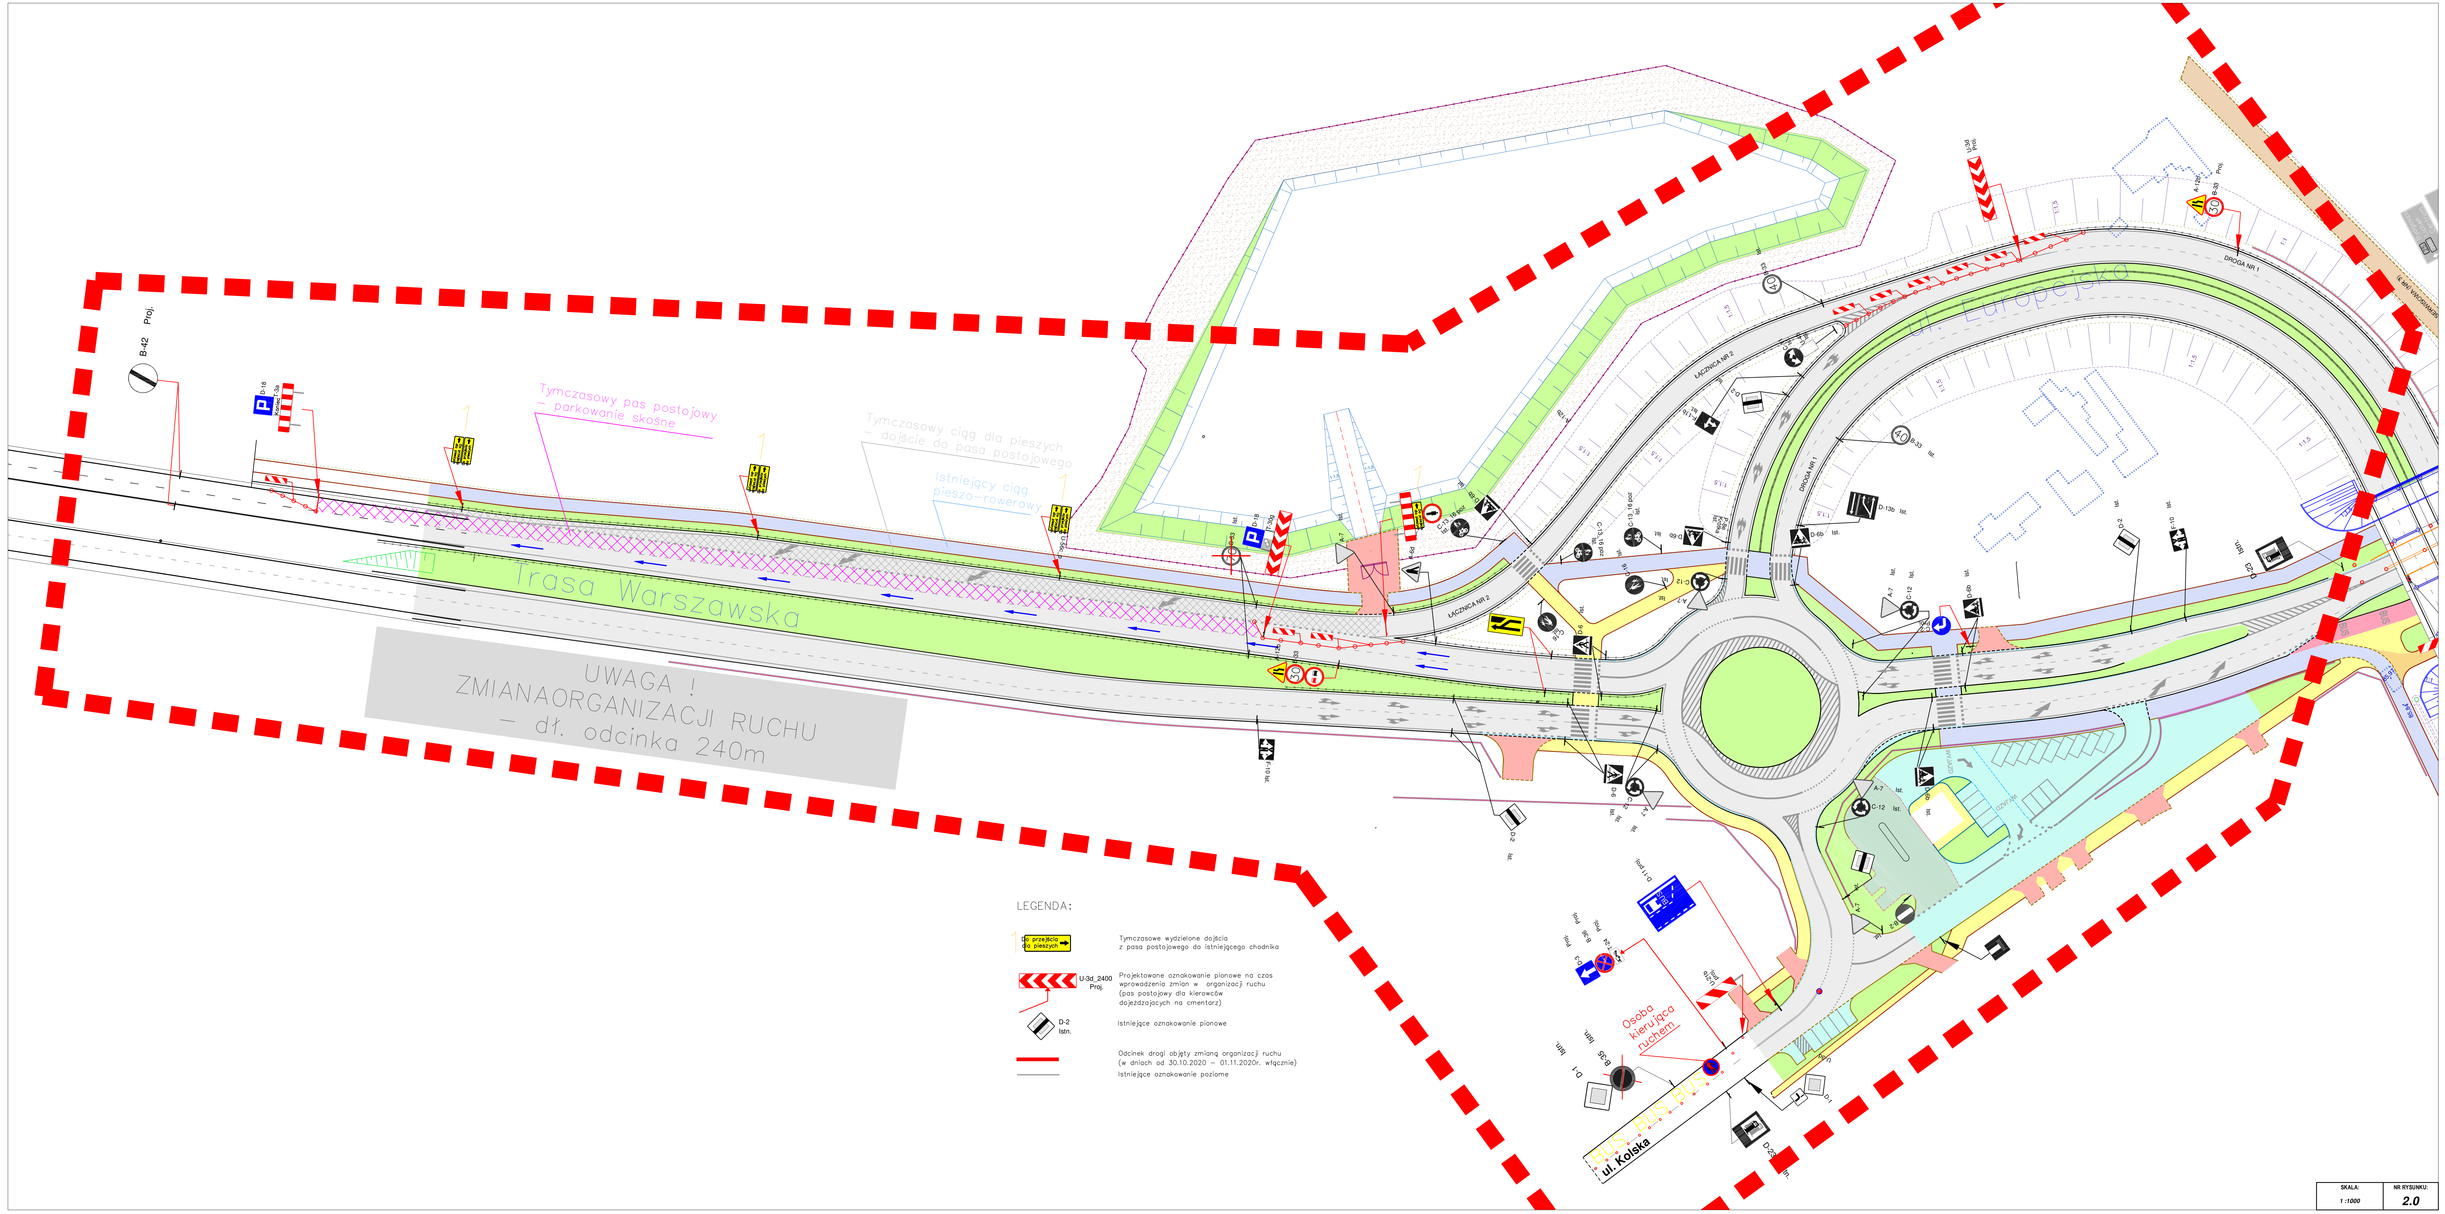

SKALA:	NR RYSUNKU:
1 :1000	2.0