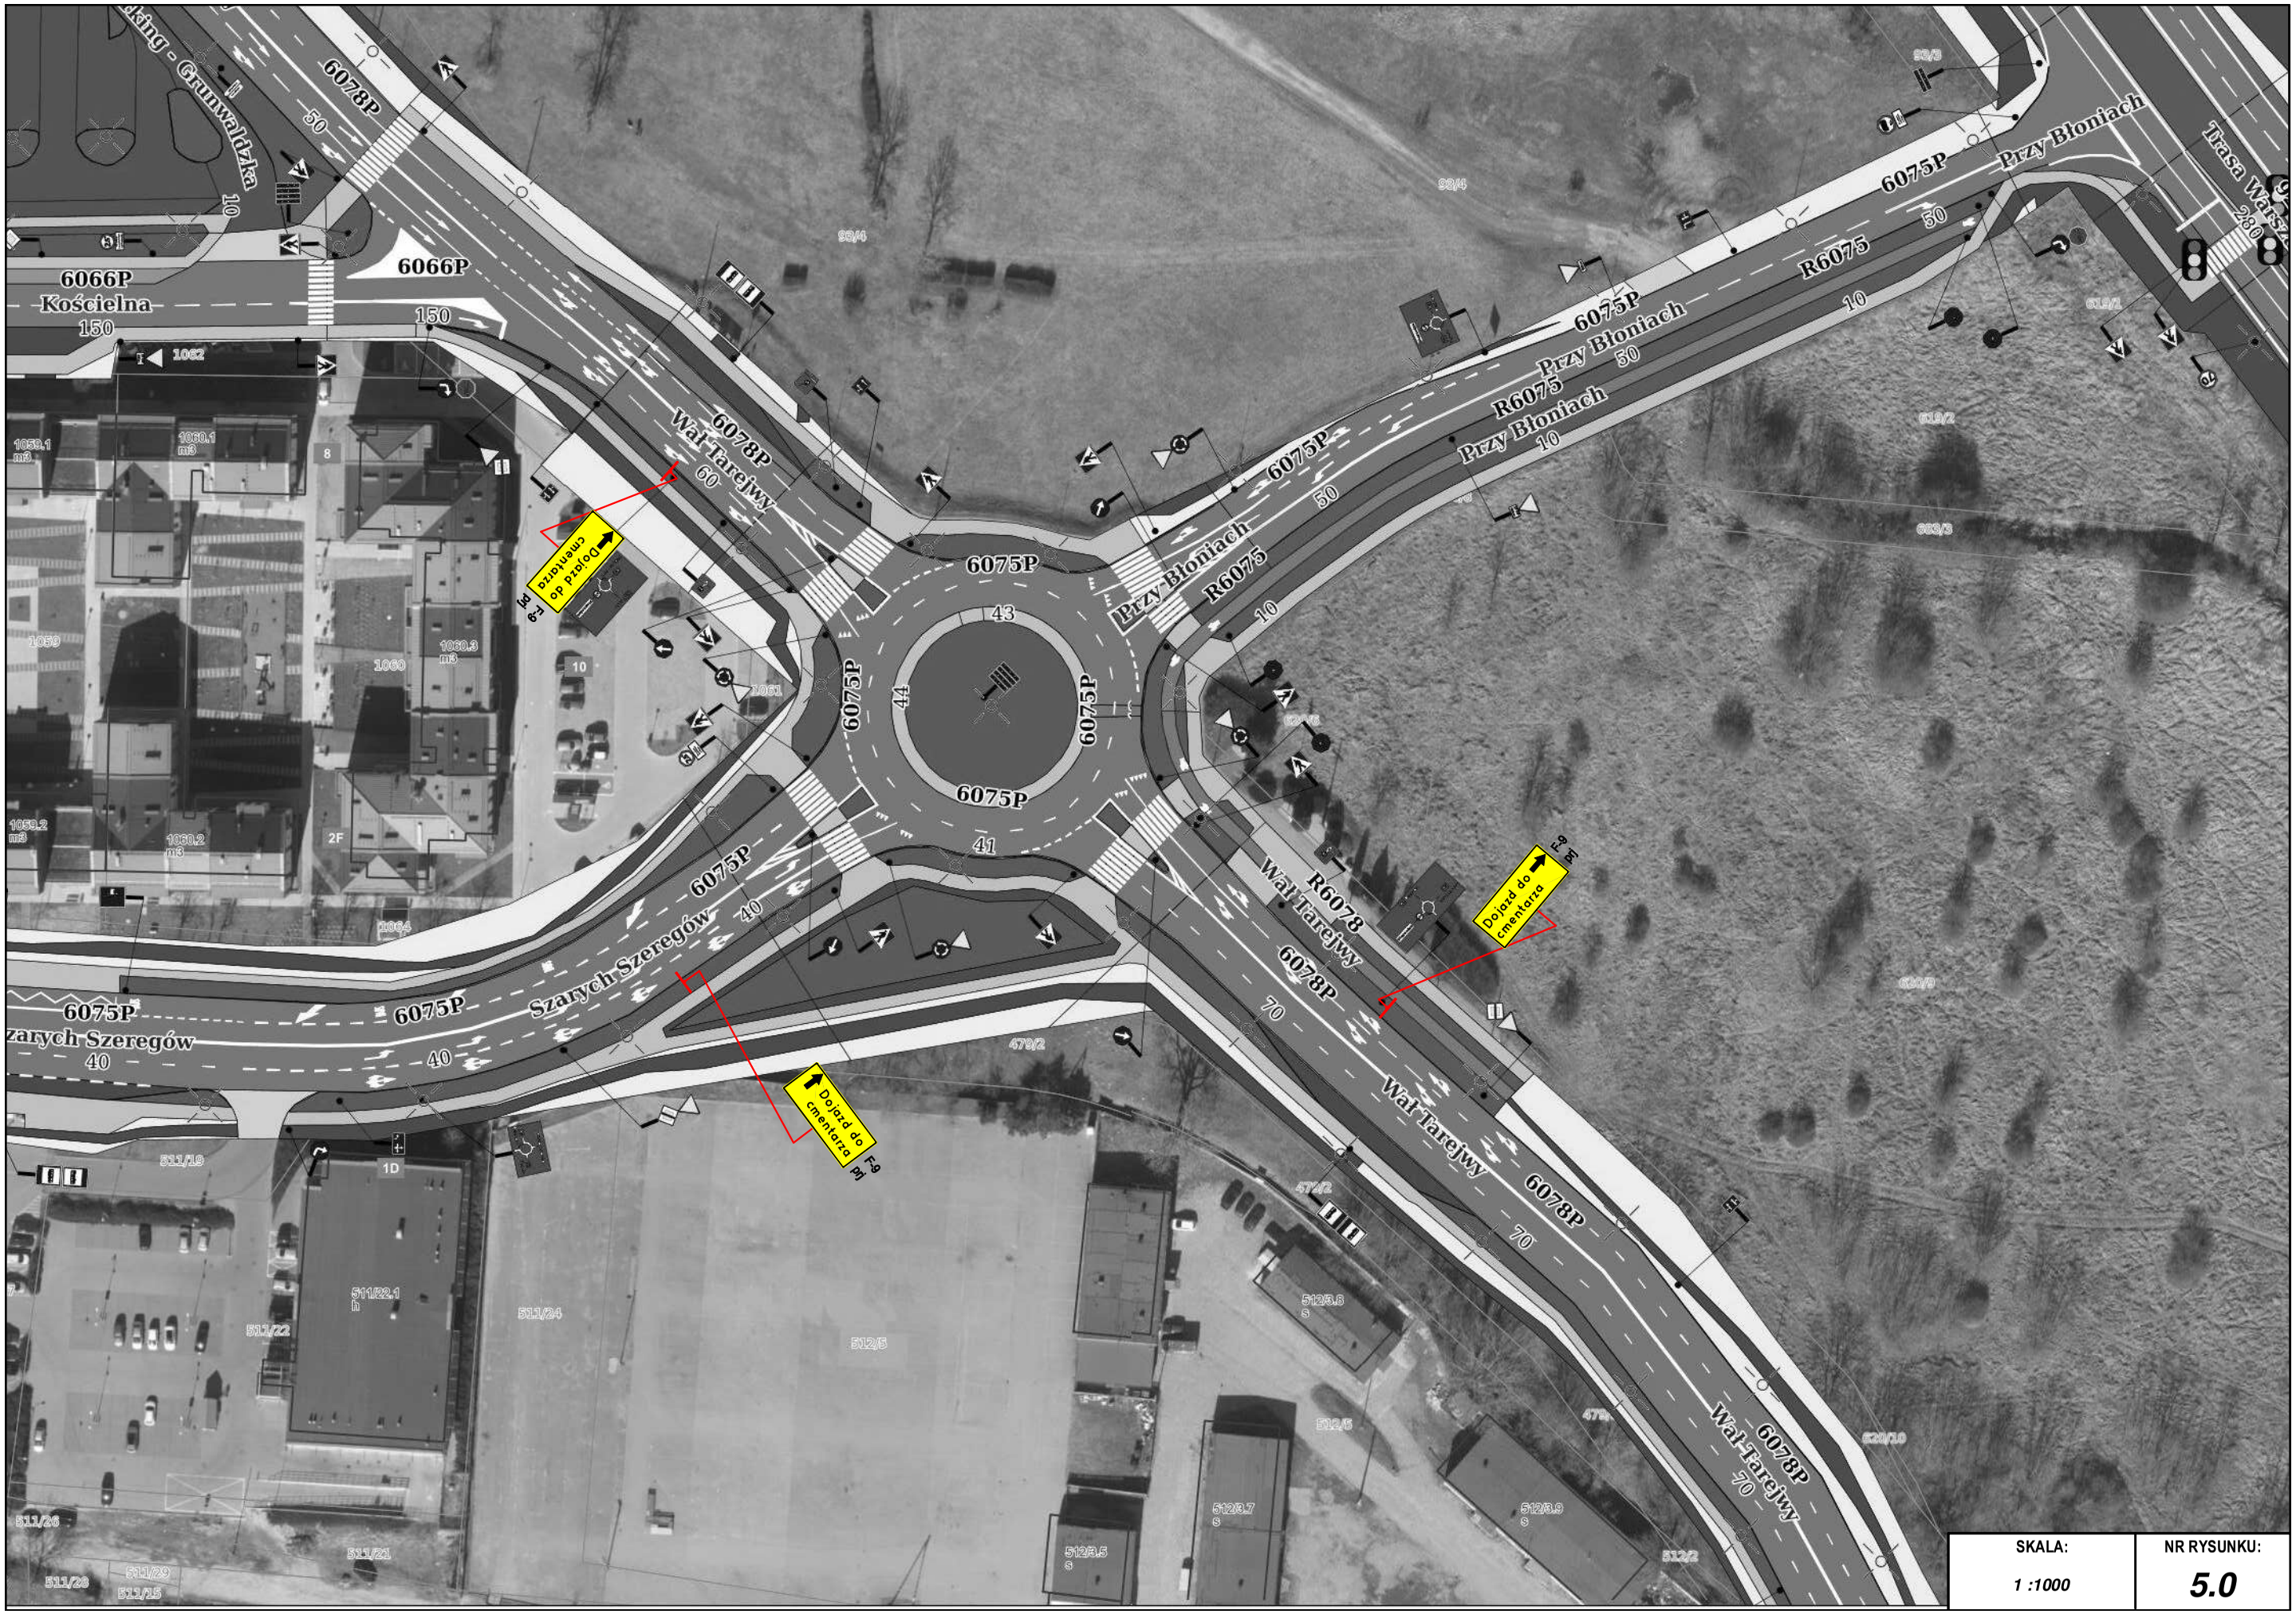
6078P
50
10
6066P
Kościelna
150
6066P
150
1062
6078P
Wał Tarejwy
60
Dojazd do cmentarza
F-9 pl
6075P
Przy Błoniach
50
R6075
10
6075P
Przy Błoniach
30
R6075
Przy Błoniach
10
6075P
Przy Błoniach
Trasa Wał
280
6075P
43
6075P
44
6075P
6075P
41
6075P
Szarych Szeregów
40
6075P
40
6075P
Szarych Szeregów
40
R6078
Wał Tarejwy
6078P
70
Wał Tarejwy
6078P
70
6078P
Wał Tarejwy
70
Dojazd do cmentarza
F-9 pl
Dojazd do cmentarza
F-9 pl
1059
1059.1 m3
1060.1 m3
1060
1060.3 m3
1061
1059.2 m3
1060.2 m3
1064
2F
8
10
1D
511/19
511/22.1 h
511/22
511/24
511/26
511/21
511/29
511/25
511/28
512/5
512/3.8 s
512/3.7 s
512/3.5 s
512/3.9 s
512/2
479/2
474/2
478
479/3
474/3
474/10
SKALA:
1 :1000
NR RYSUNKU:
5.0