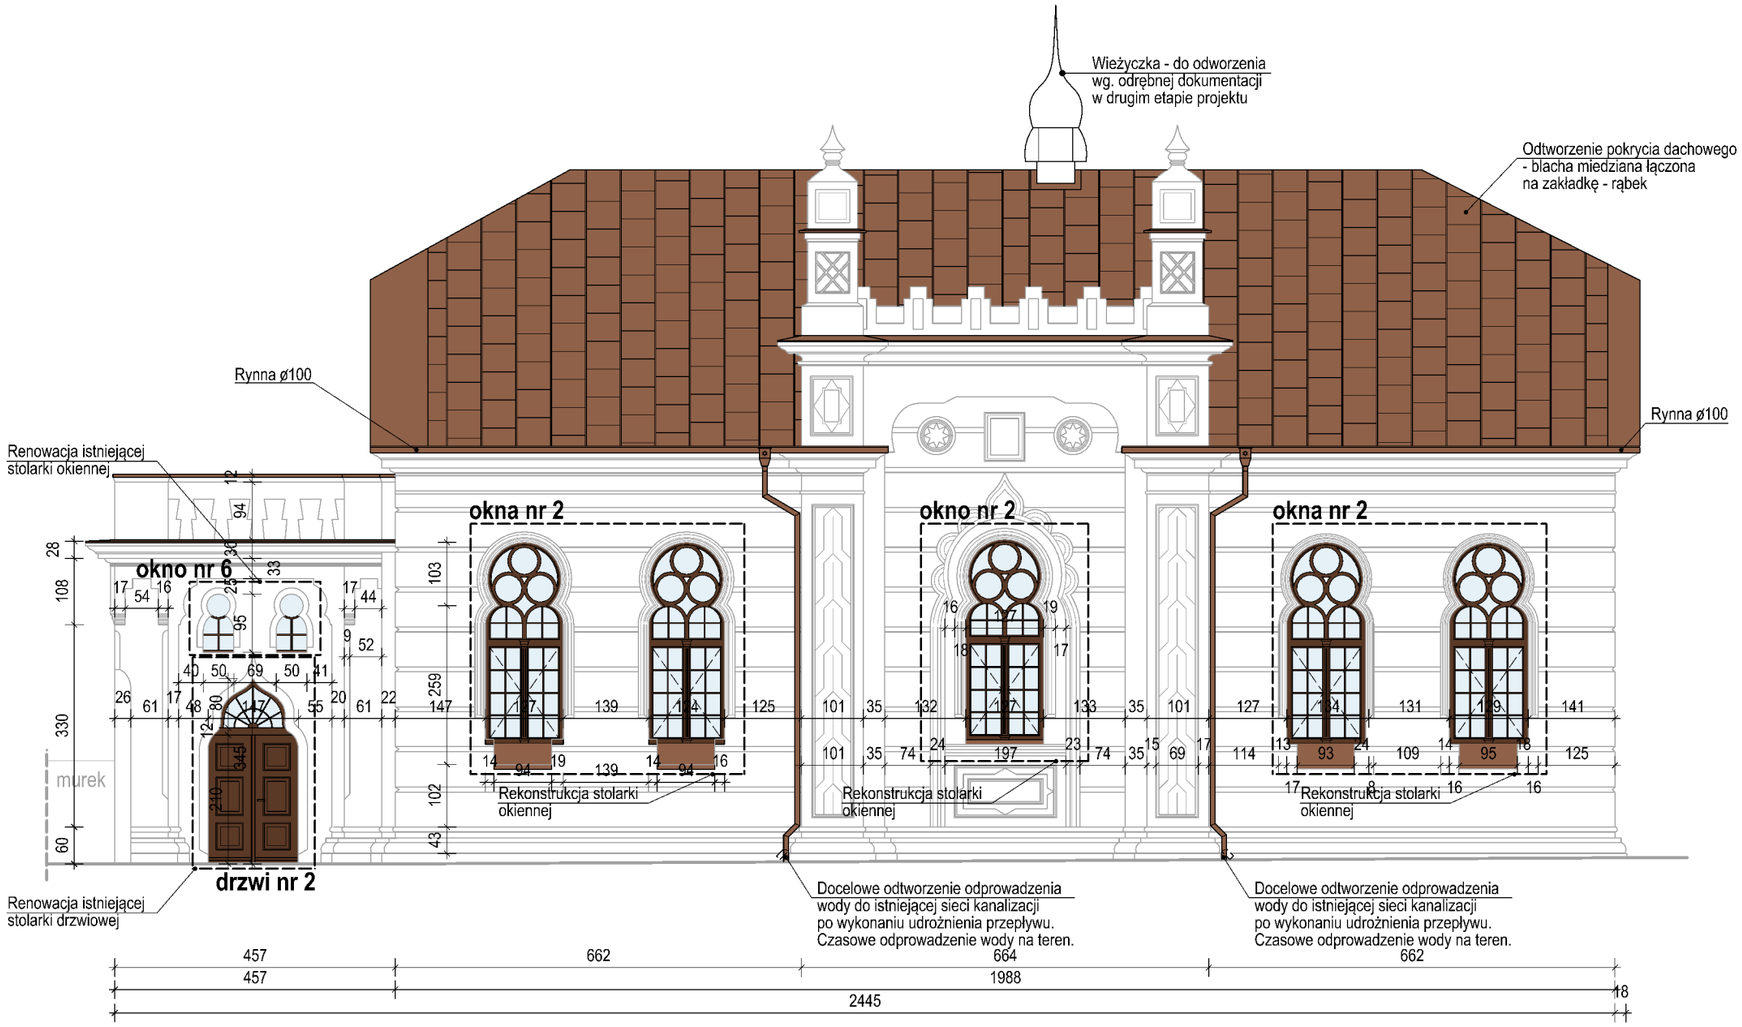

KOLORYSTYKA

Pokrycie dachu i wszystkie obróbki blaszane - blacha miedziana - kolor naturalny

Wszystkie elementy drewniane - drewno - ciemny dąb - zbliżony do koloru RAL 8011

Okucia drzwi i okien na zewnątrz budynku - mosiądz kolor naturalny

Uwaga!
Elementy zmienione - renowowane zostały narysowane kolorem czarnym
Pozostałe elementy narysowane kreską szarą.
Wszystkie elementy dokumentacji należy rozpatrywać łącznie.

ARKADA BĘDZIN Sp. z o.o.
ul. Mickiewicza 63
42-506 Będzin
tel. 515 131 441
NIP: 625 247 52 66
REGON: 387297164
mail: biuro@arkada-architektura.pl

lokalizacja:	ul. Mickiewicza 2, 62-500 Konin, działki nr: 275/1 i 1023, jednostka ewid.: Miasto Konin, obręb ewidencyjny: Starówka		
nazwa projektu:	Projekt budowlany remontu: renowacji budynku synagogi w Koninie w zakresie: stolarki okiennej i drzwiowej, pokrycia dachowego, obróbek blacharskich oraz rynien		
branża:	Zagospodarowanie terenu		
nazwa rysunku:	**Elewacja południowa - projekt**		data wyk: **06.2021**
projektant:	mgr inż. arch. Dorota Lutogniewska, upr. nr 74/SLOKK/2016/II		skala:**1:100**
opracowanie:	mgr inż. arch. Milena Pudło		nr rys. **A.03**