


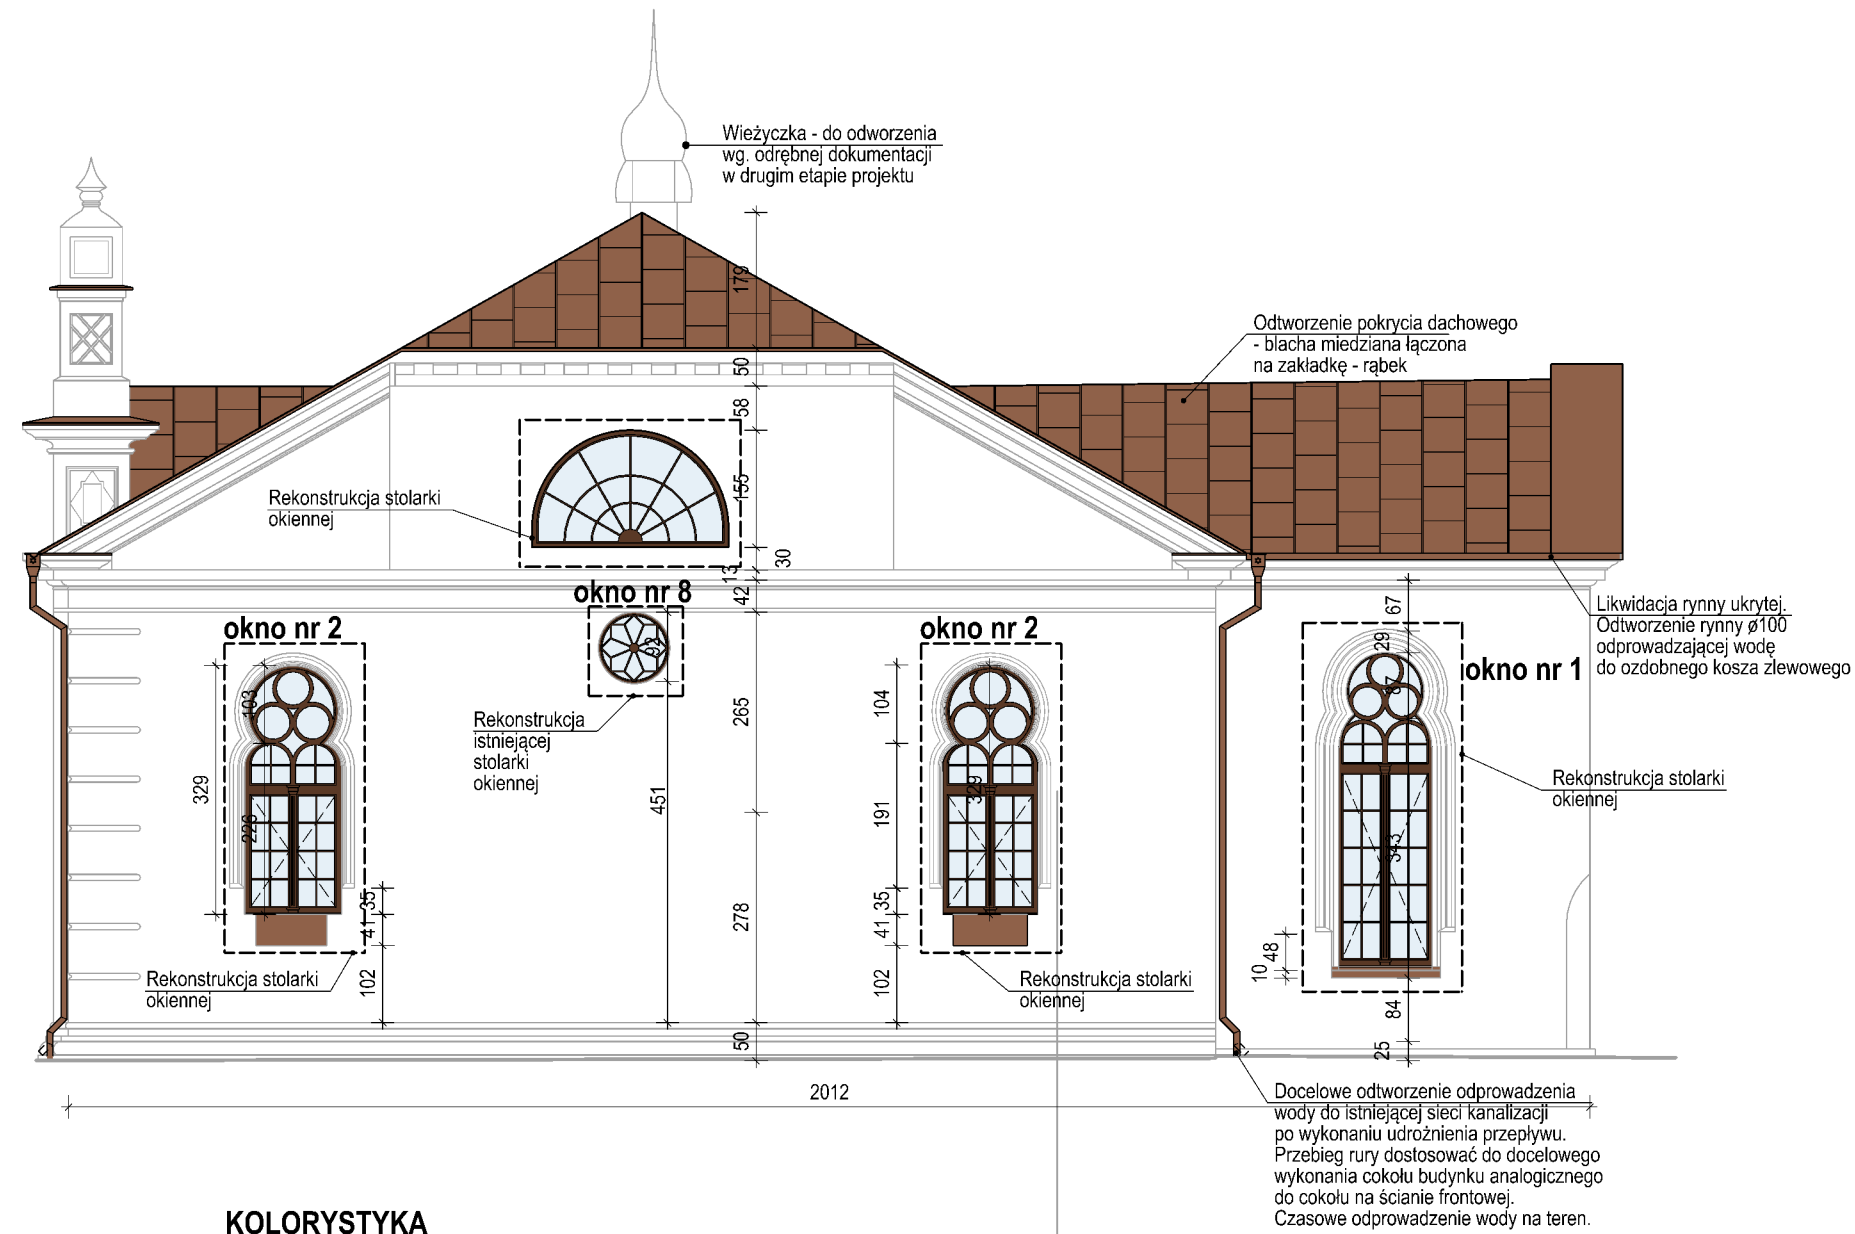

KOLORYSTYKA

- Pokrycie dachu i wszystkie obróbki blaszane - blacha miedziana - kolor naturalny
- Wszystkie elementy drewniane - drewno - ciemny dąb - zbliżony do koloru RAL 8011
- Okucia drzwi i okien na zewnątrz budynku - mosiądz kolor naturalny

Uwaga!
Elementy zmienione - renowowane zostały narysowane kolorem czarnym
Pozostałe elementy narysowane kreską szarą.
Wszystkie elementy dokumentacji należy rozpatrywać łącznie.

	ARKADA BĘDZIN Sp. z o.o. ul. Mickiewicza 63 NIP: 625 247 52 66 42-506 Będzin REGON: 387297164 tel. 515 131 441 mail: biuro@arkada-architektura.pl	
lokalizacja:	ul. Mickiewicza 2, 62-500 Konin, działki nr: 275/1 i 1023, jednostka ewid.: Miasto Konin, obręb ewidencyjny: Starówka	
nazwa projektu:	Projekt budowlany remontu: renowacji budynku synagogi w Koninie w zakresie: stolarki okiennej i drzwiowej, pokrycia dachowego, obróbek blacharskich oraz rynien	
branża:	Zagospodarowanie terenu	
nazwa rysunku:	Elewacja wschodnia - projekt	data wyk: 06.2021
projektant:	mgr inż. arch. Dorota Lutognińska, upr. nr 74/SLOKK/2016/II	skala: 1:100
opracowanie:	mgr inż. arch. Milena Pudło	nr rys. A.04