

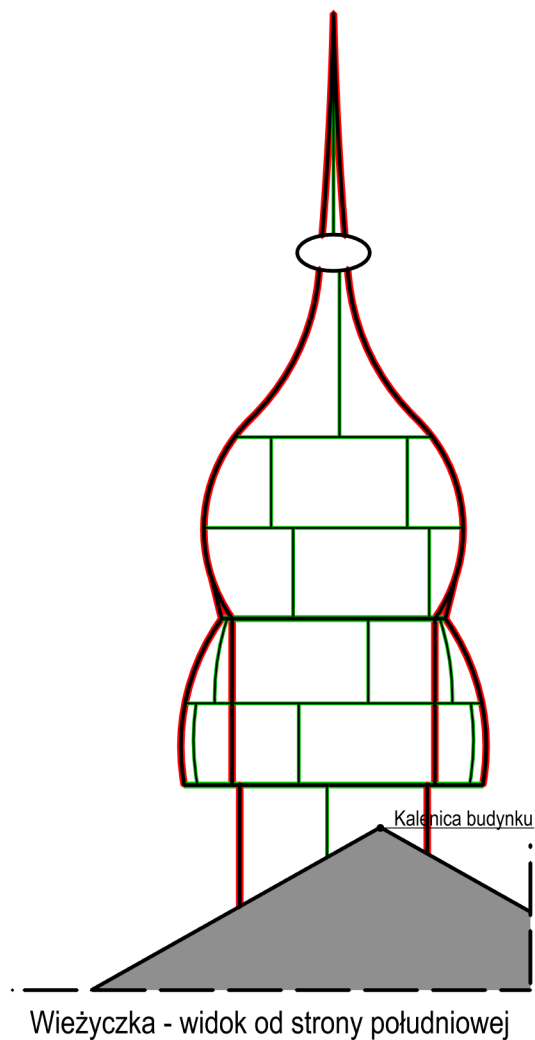


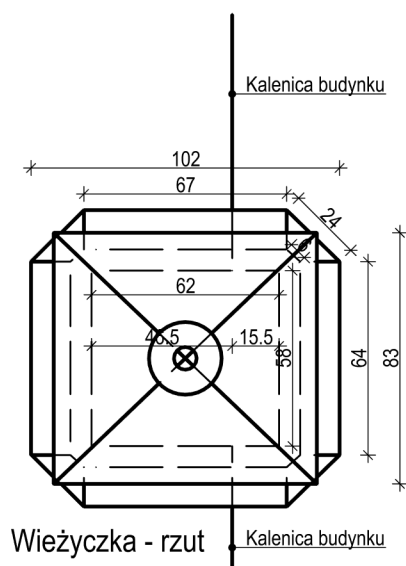

Legenda

- rąbek leżący
- rąbek leżący podwójny
- rąbek stojący

Uwaga!
Blachę należy łączyć ze sobą na tzw. rąbek.
Materiał - blacha miedziana.
Podział blach zgodnie z rysunkiem.

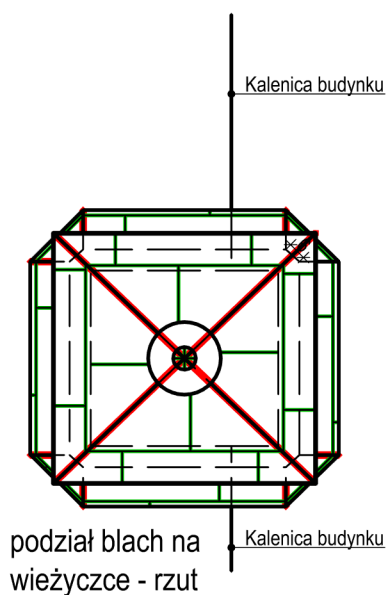

ARKADA BĘDZIN Sp. z o.o.

ul. Mickiewicza 63
42-506 Będzin
tel. 515 131 441

NIP: 625 247 52 66
REGON: 387297164
mail: biuro@arkada-architektura.pl

lokalizacja:	ul. Mickiewicza 2, 62-500 Konin, działki nr: 275/1 i 1023, jednostka ewid.: Miasto Konin, obręb ewidencyjny: Starówka		
nazwa projektu:	Projekt budowlany zmian do projektu pod nazwą: Projekt budowlany przebudowy elewacji i pokrycia dachowego synagogi w Koninie - zmiana decyzji nr 12 z 17 stycznia 2013 r. - UA.6740.302.2012		
branża:	Architektura		
nazwa rysunku:	Wieżyczka - detal	data wyk: 08.2021	
projektant:	mgr inż. arch. Dorota Lutogiewska, upr. bud w spec. arch. b.o. nr 74/SLOKK/2016/II	skala: 1:25	
opracowanie:	mgr inż. arch. Milena Pudło	nr rys. A2.06	

Zakres zmian względem projektu pierwotnego:
1. Rezygnacja z usuwania wieżyczki,
2. Pokazanie podziałów obdachowania.