

Prezydent Miasta Konina

plac Wolności 1

62-500 Konin

Znak: GM.6642.1.331.2021

Godło sekcji: 6.173.23.16.4.1, 6.173.23.16.4.2

Województwo: wielkopolskie

Powiat: Miasto Konin

Jednostka ewidencyjna: Miasto Konin


Obręb ewidencyjny: STARÓWKA

## Kopia mapy zasadniczej

Skala 1:500

6517111,53

6517312,52

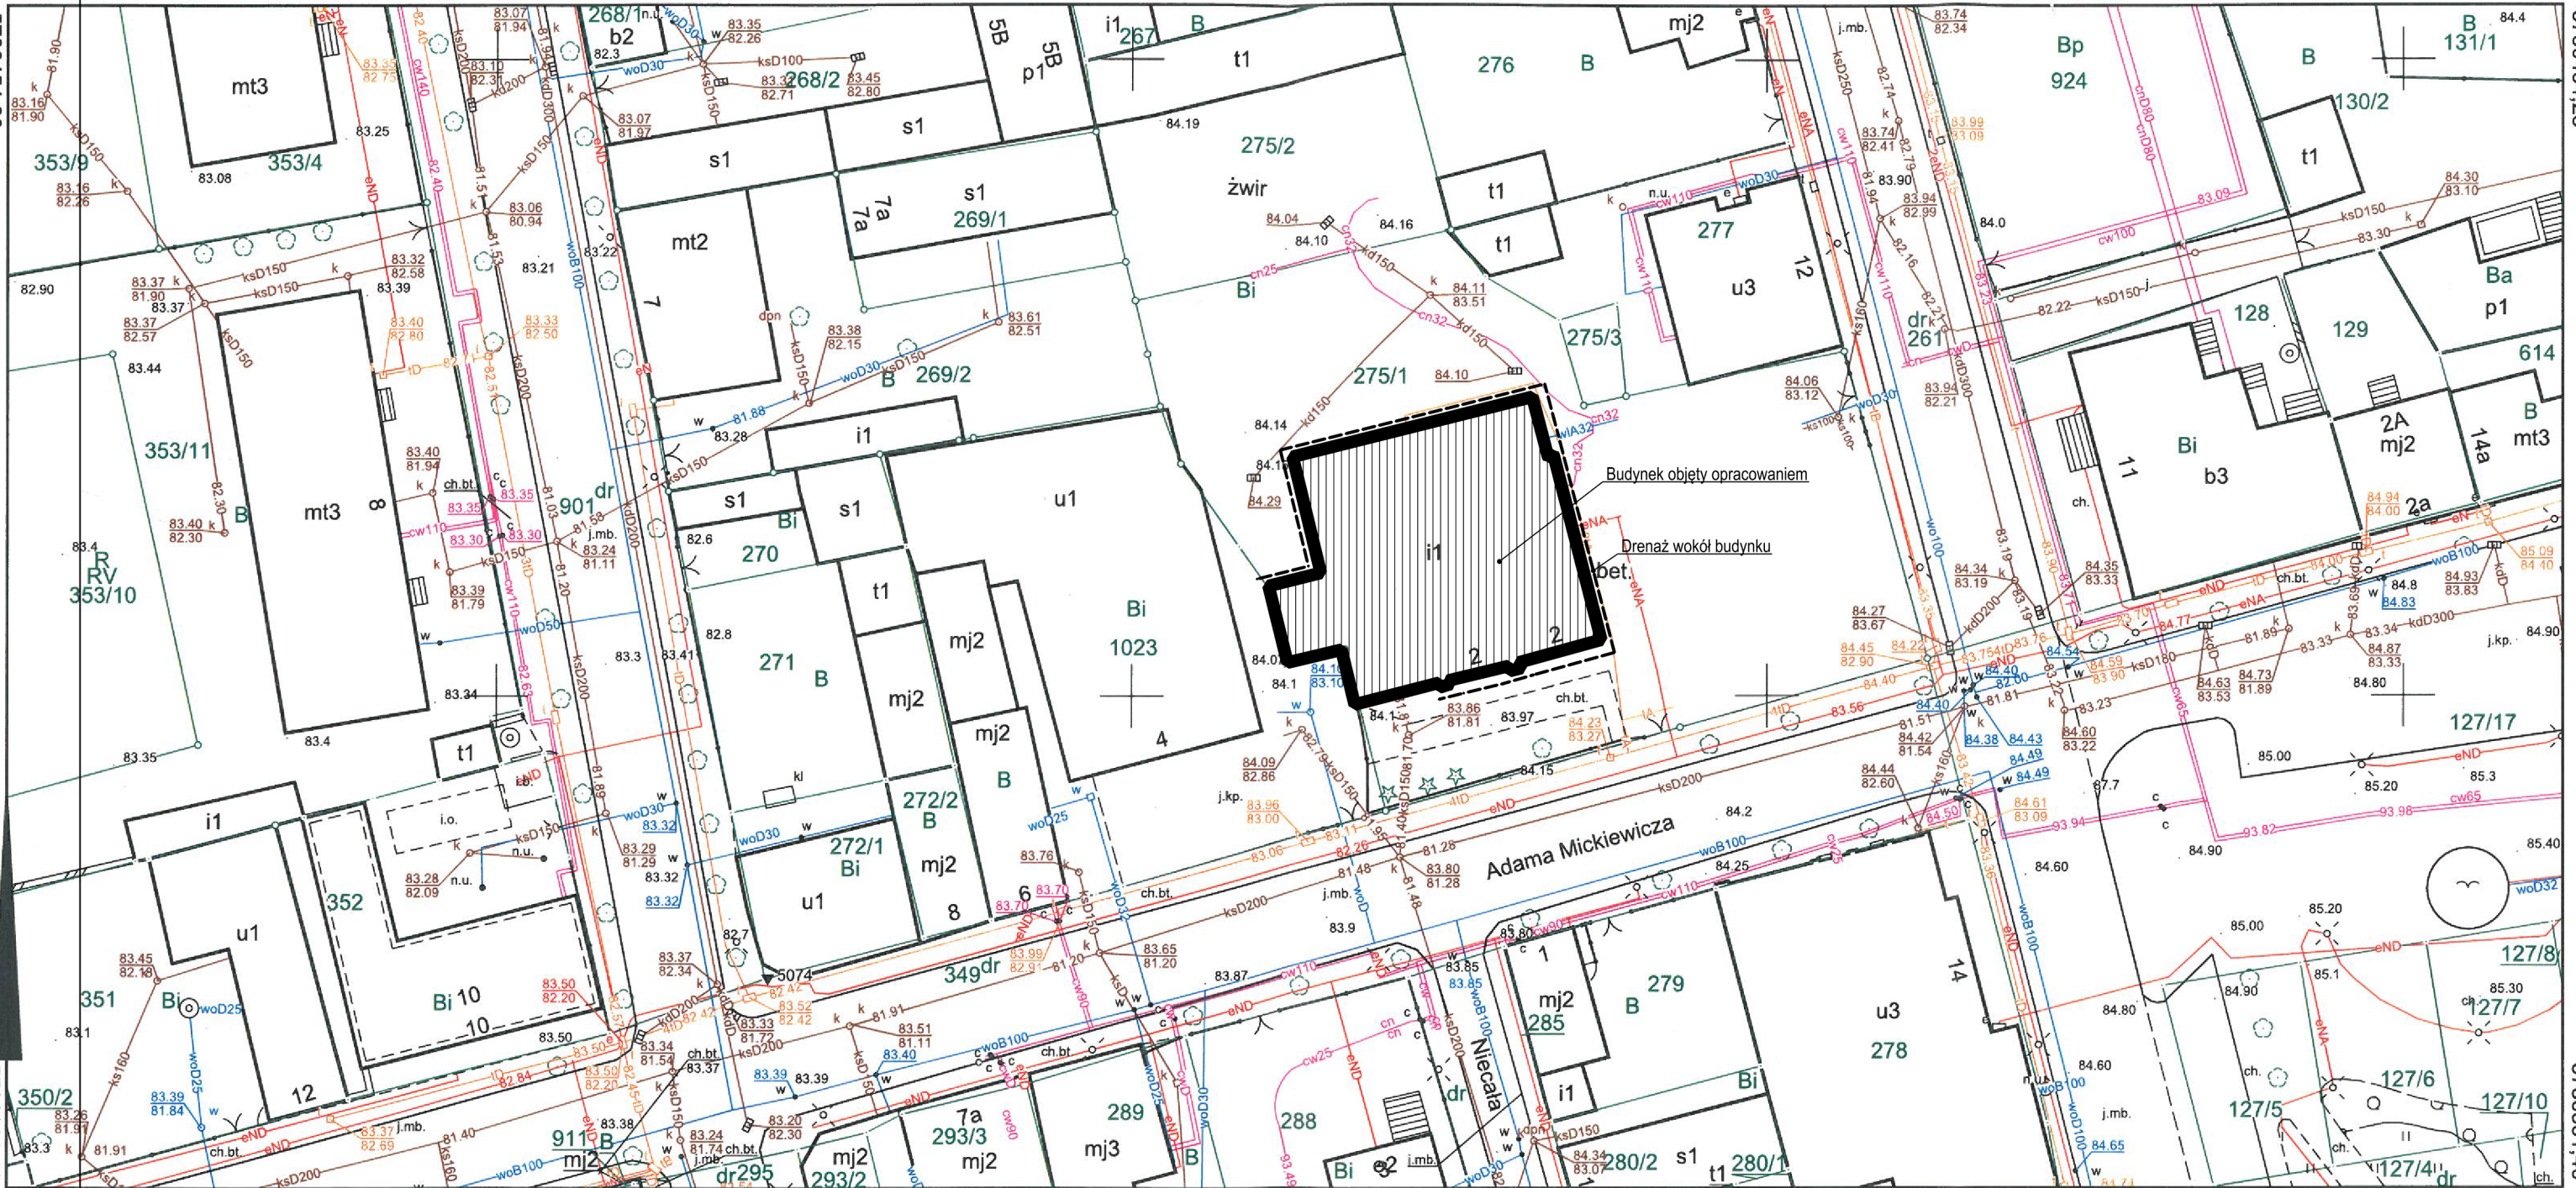

Wykonał: Andżelika Woźniak

Poświadczam zgodność niniejszej kopii z treścią  
materiału państwowego zasobu geodezyjnego i kartograficznego

PREZYDENT MIASTA KONINA

(Nazwa materiału zasobu)

25-05-2021

(Data wykonania kopii)

P.3062.20

(Identyfikator ewidencyjny materiału zasobu)

z up. Prezydenta Miasta

Andżelika Woźniak  
Geodeta  
Wydziału Geodezji i Kartografii

|                                                                                       |   |                                                                                      |                          |
|---------------------------------------------------------------------------------------|---|--------------------------------------------------------------------------------------|--------------------------|
|  | <b>ARKADA BĘDZIN Sp. z o.o.</b>   |                                                                                      |                          |
| ul. Mickiewicza 63                                                                    |   | NIP: 625 247 52 66                                                                   |                          |
| 42-506 Będzin                                                                         |   | REGON: 387297164                                                                     |                          |
| tel. 515 131 441                                                                      |   | mail: <a href="mailto:biuro@arkada-architektura.pl">biuro@arkada-architektura.pl</a> |                          |
| lokalizacja:                                                                          | ul. Mickiewicza 2, 62-500 Konin, działki nr: 275/1 i 1023, jednostka ewid.: Miasto Konin, obręb ewidencyjny: Starówka                                                                               |                                                                                      |                          |
| nazwa projektu:                                                                       | Projekt budowlany zmian do projektu pod nazwą: <b>Projekt budowlany przebudowy elewacji i pokrycia dachowego synagogi w Koninie - zmiana decyzji nr 12 z 17 stycznia 2013 r. - UA.6740.302.2012</b> |                                                                                      |                          |
| branża:                                                                               | Architektura   |                                                                                      |                          |
| nazwa rysunku:                                                                        | <b>Lokalizacja</b>   |                                                                                      | data wyk: <b>08.2021</b> |
| projektant:                                                                           | mgr inż. arch. Dorota Lutogiewska, upr. bud w spec. arch. b.o. nr 74/SLOKK/2016/III   |                                                                                      | skala: <b>1: 500</b>     |
| opracowanie:                                                                          | mgr inż. arch. Milena Pudło   |                                                                                      | nr rys. <b>ZT.01</b>     |