


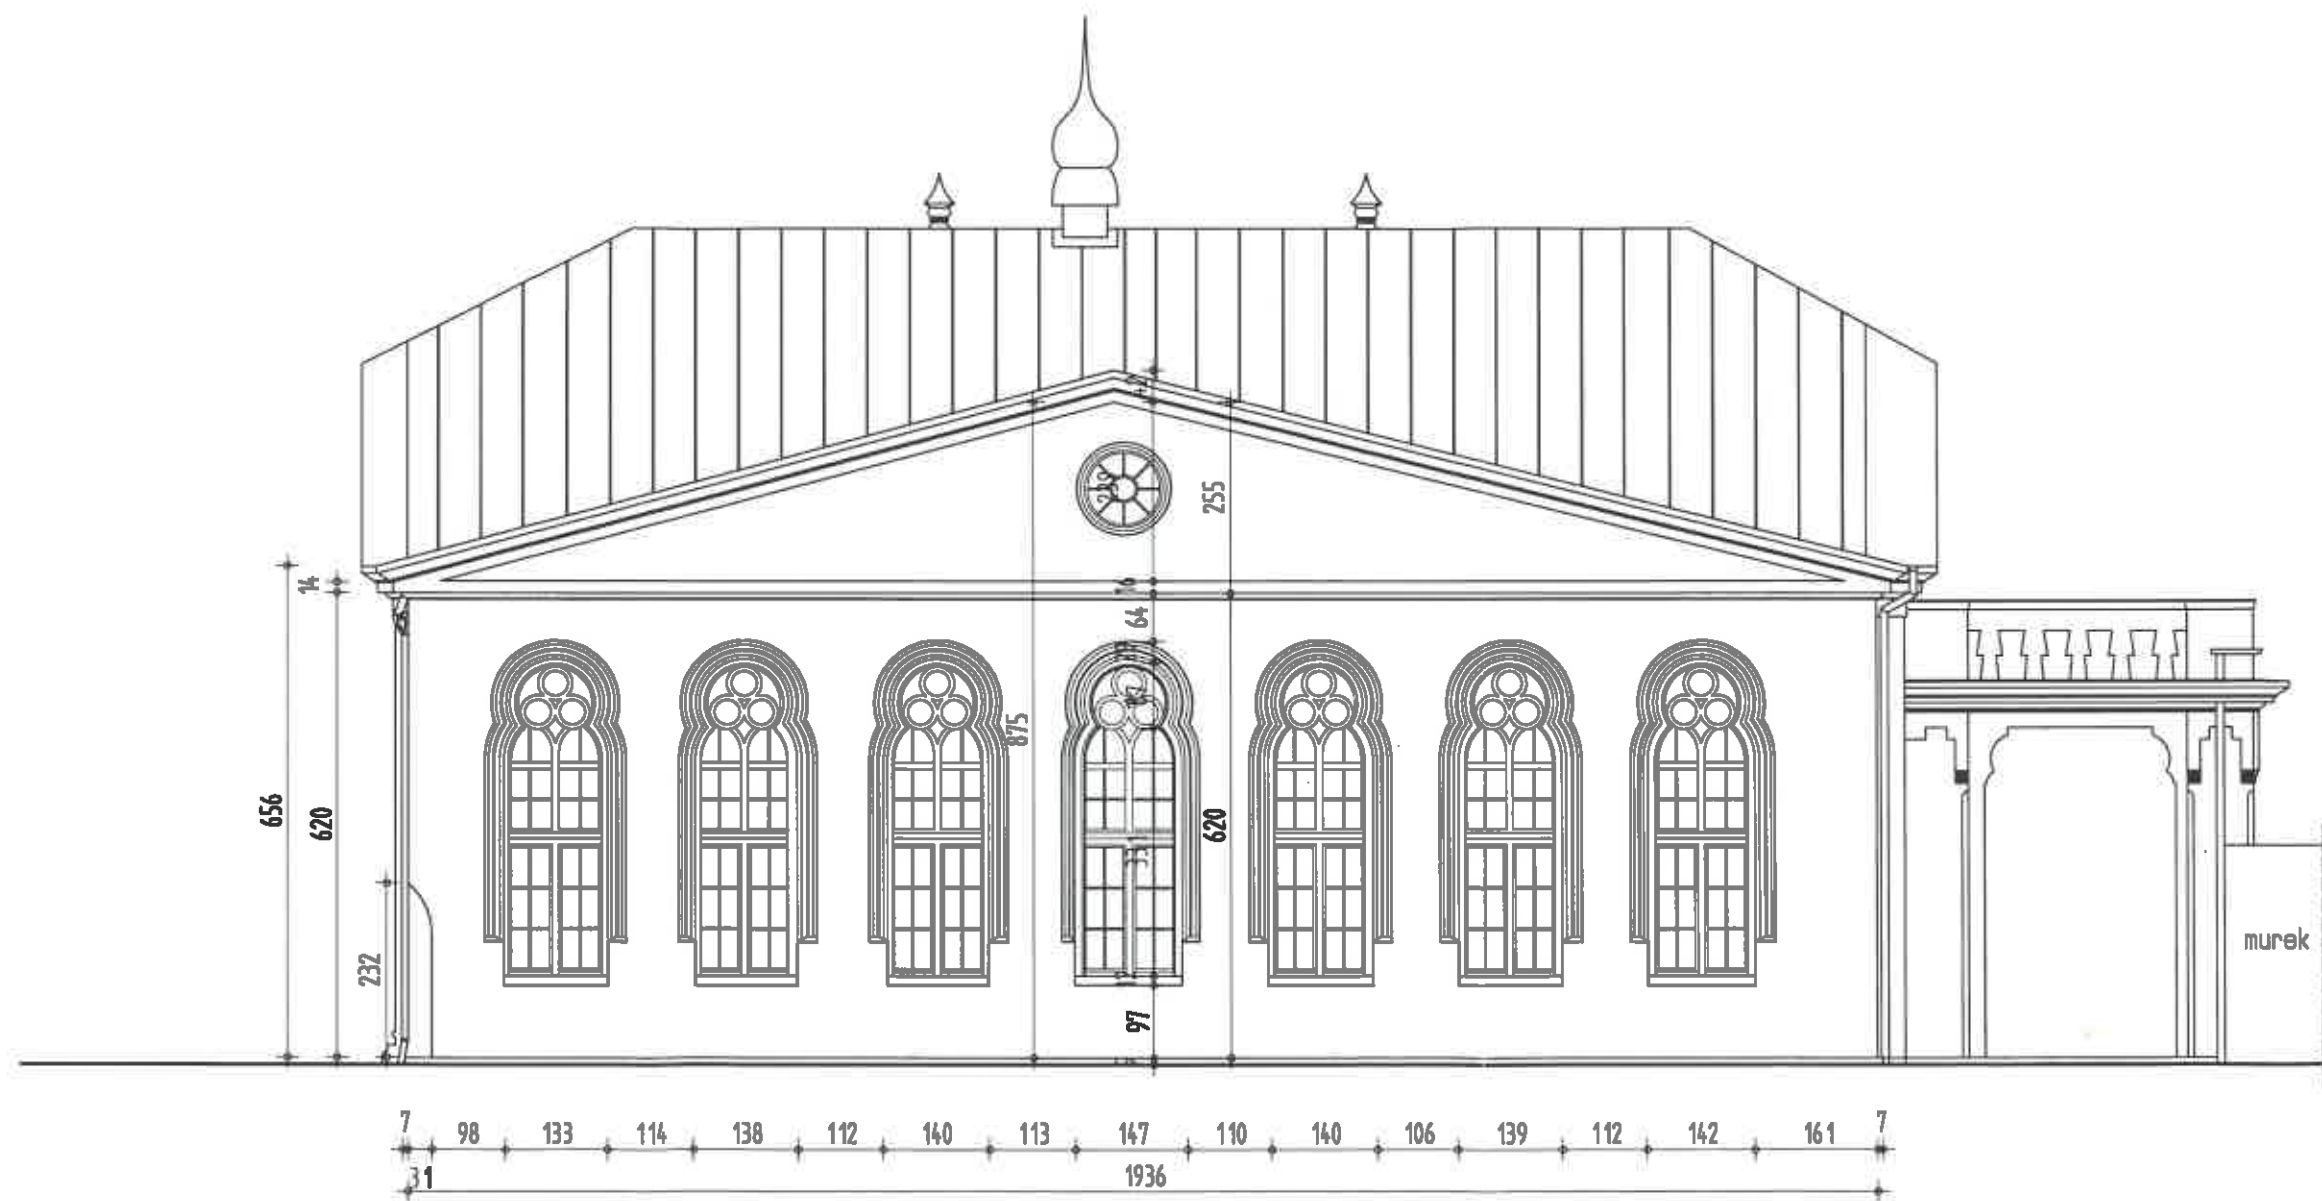

architektura renowacja zabytków ARKADA		ul. Orkana 16 42-500 Będzin tel. 515 131 441	NIP 625 21 34 335 REGON 241475831 www.arkada-architektura.pl
TEMAT: Projekt budowlany remontu elewacji budynku byłej synagogi żydowskiej w Koninie			
INWESTOR: Maria Maciaszek		LOKALIZACJA: Konin, ul. Mickiewicza, działka nr 275/1, 1023	TREŚĆ: Elewacja północna - inwentaryzacja
Projektant architektury	mgr inż. arch. Jan Pudło Spec. Architektoniczna	nr upr. 482/85	Podpis <i>[Signature]</i>
Opracowała:	mgr inż. arch. Milena Pudło		Skala: 1:100 Data 10.2012. Nr rysunku: 2