


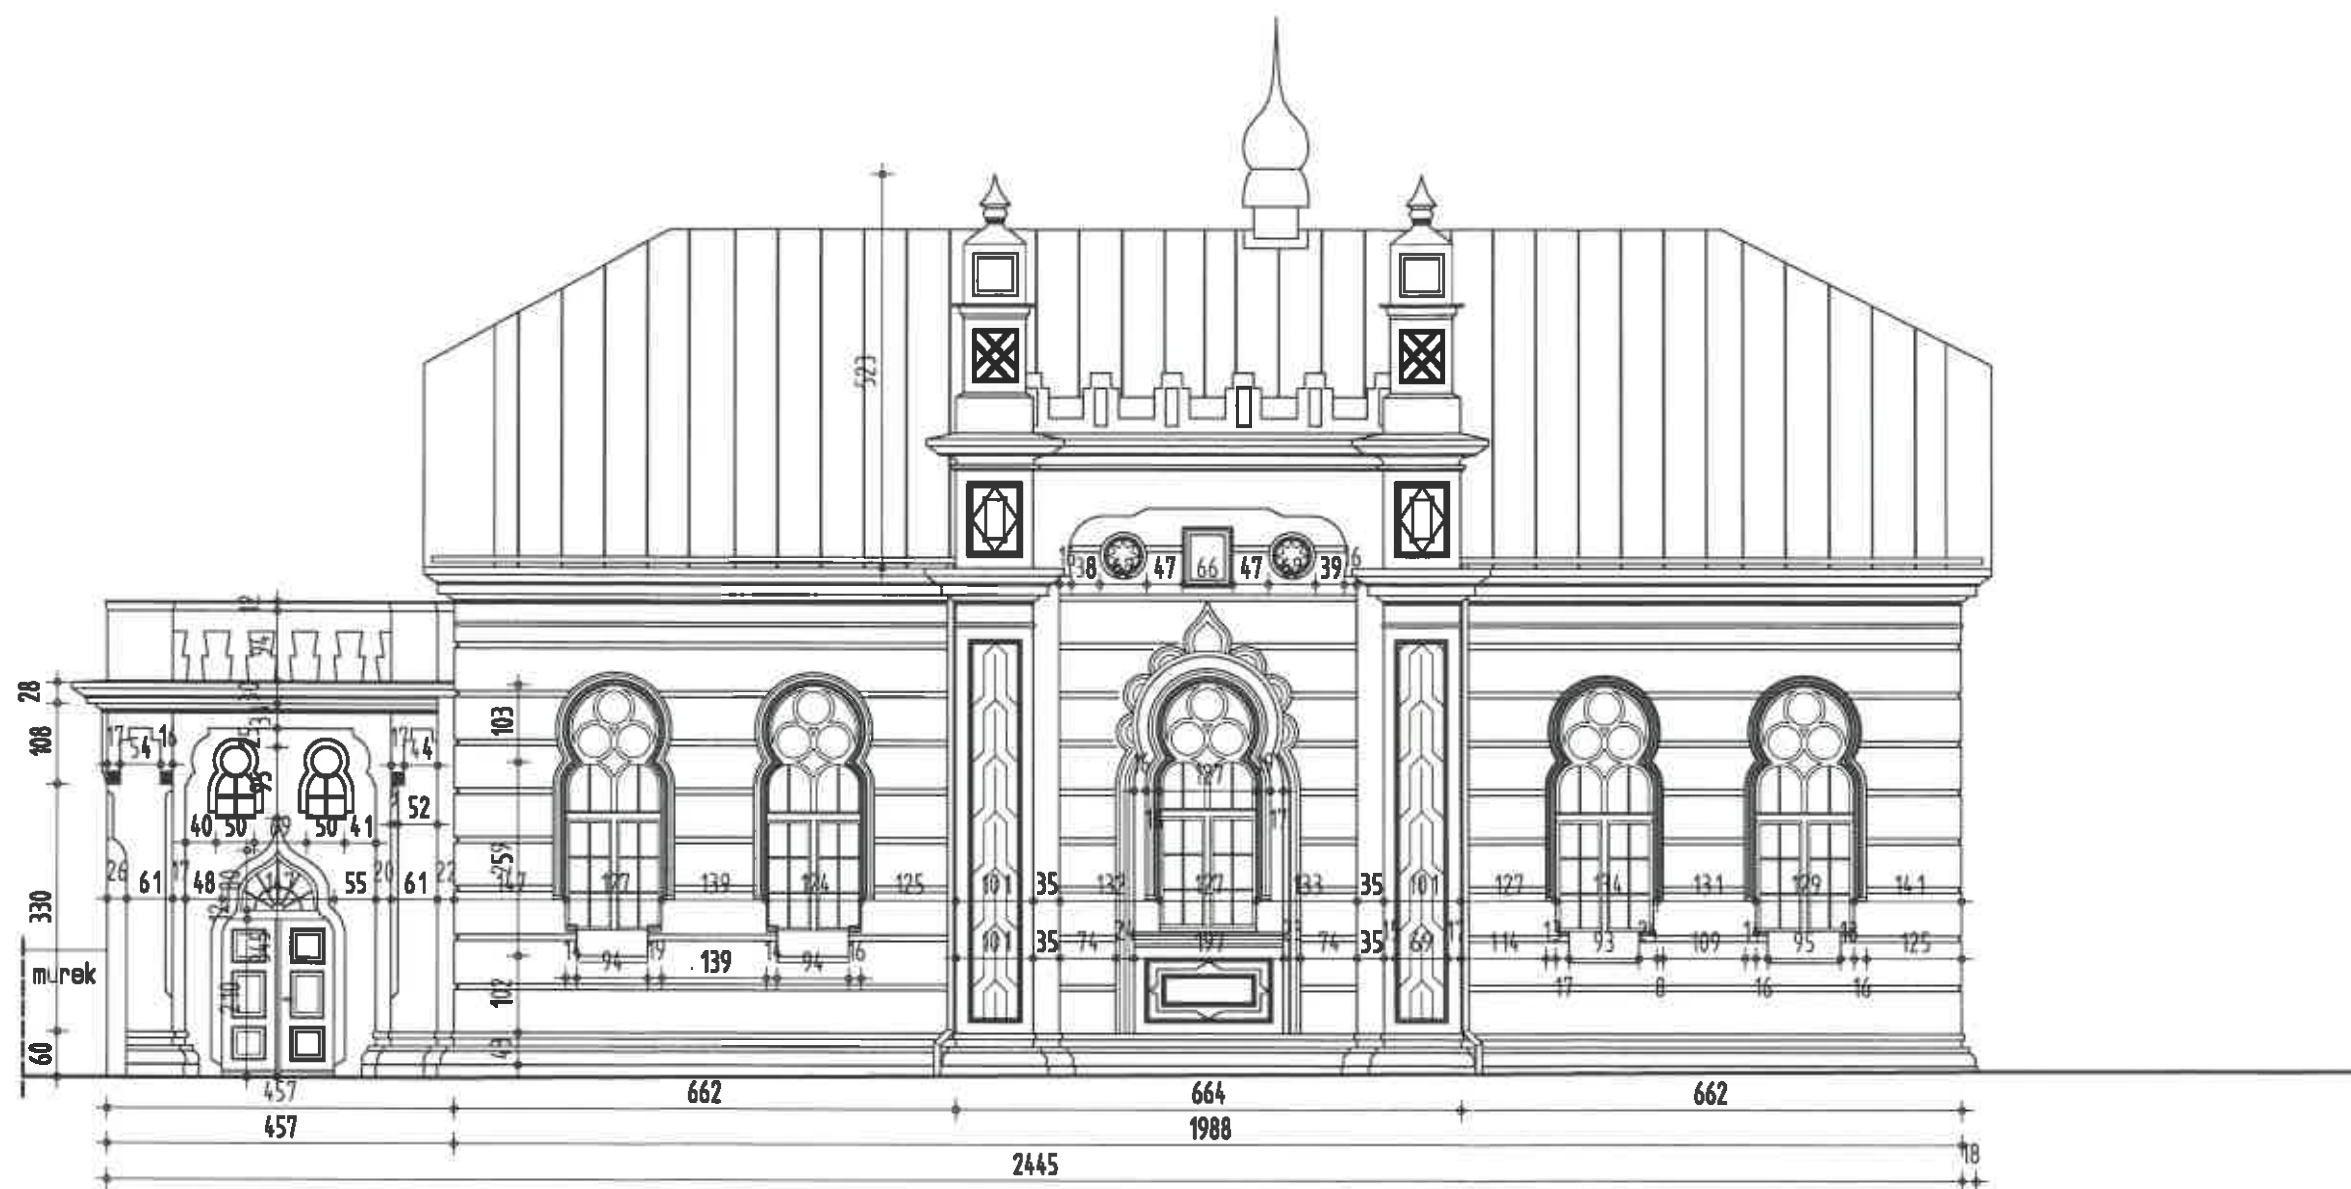

|                                                                                          |                                                   |                                                                   |                                                                    |
|------------------------------------------------------------------------------------------|---------------------------------------------------|-------------------------------------------------------------------|--------------------------------------------------------------------|
| architektura<br>renowacja zabytków<br><b>ARKADA</b>                                      |                                                   | ul. Orkana 16<br>42-500 Będzin<br>tel. 515 131 441                | NIP 625 21 34 335<br>REGON 241475831<br>www.arkada-architektura.pl |
| TEMAT: Projekt budowlany remontu elewacji<br>budynku byłej synagogi żydowskiej w Koninie |                                                   |                                                                   |                                                                    |
| INWESTOR:<br>Maria Maciaszek                                                             |                                                   | LOKALIZACJA:<br>Konin, ul. Mickiewicza,<br>działka nr 275/1, 1023 | TREŚĆ:<br>Elewacja południowa<br>- Inwentaryzacja                  |
| Projektant<br>architektury                                                               | mgr inż. arch. Jan Pudło<br>Sre. Architektoniczna | nr upr.<br>482/86                                                 | Podpis<br><i>[Signature]</i>                                       |
| Opracowała:                                                                              | mgr inż. arch. Milena Pudło                       | —                                                                 | Skala: 1:100<br>Data 10.2012.<br>Nr rysunku:<br><b>4</b>           |