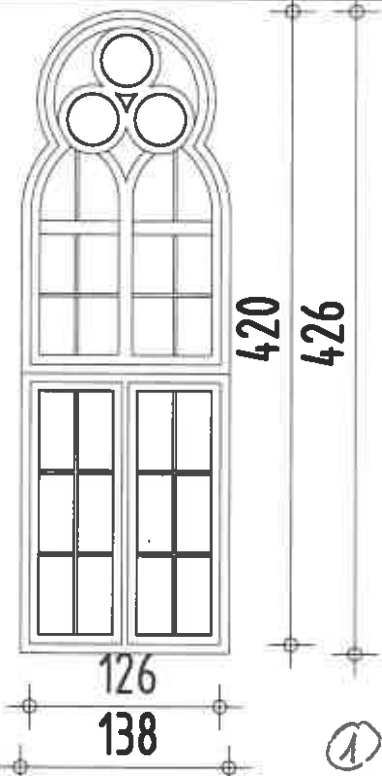
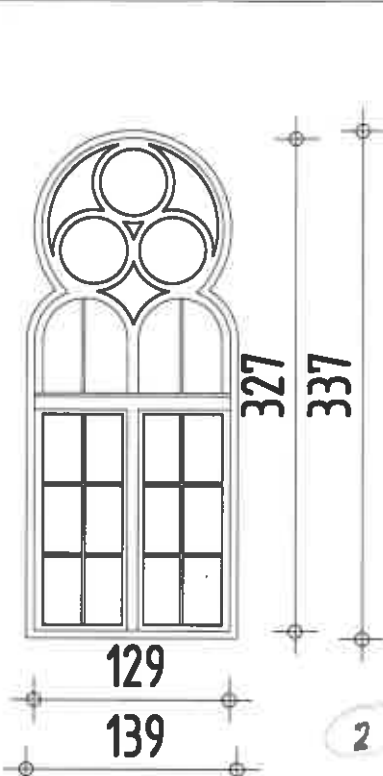
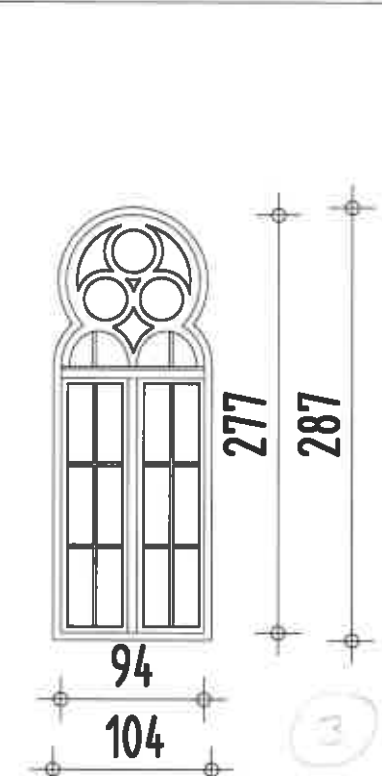
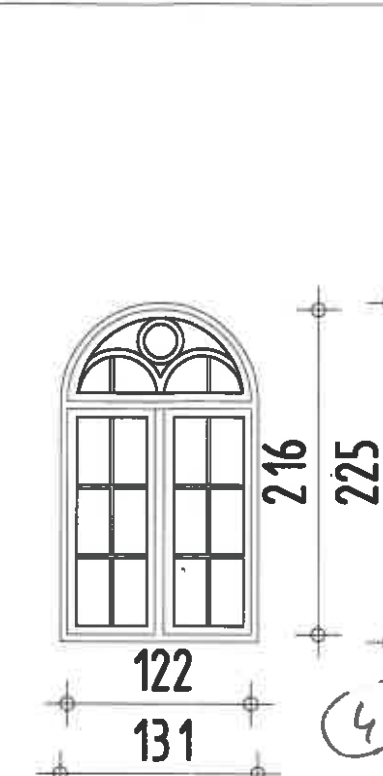
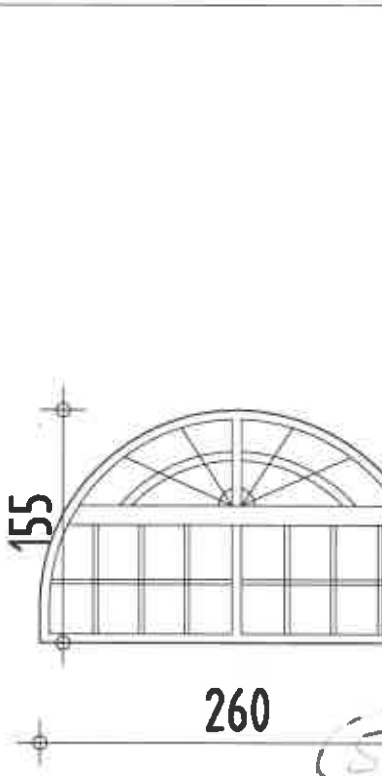
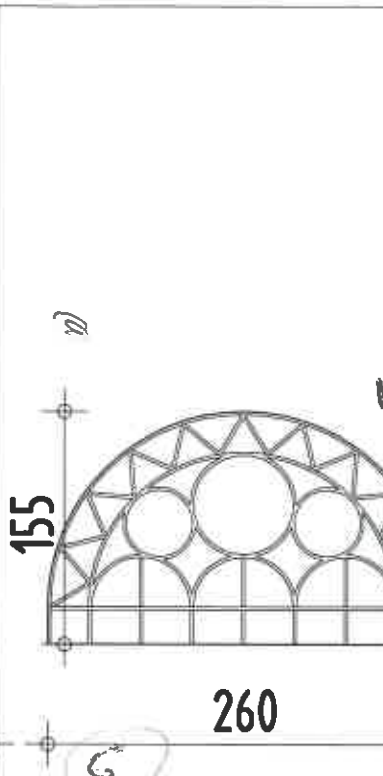
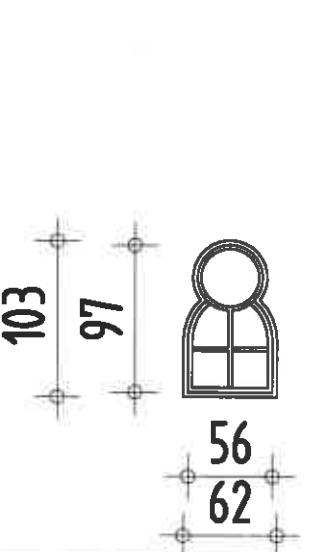
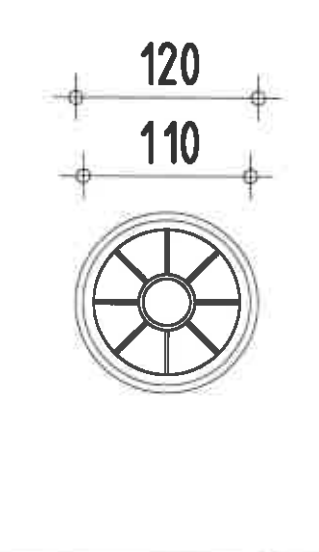
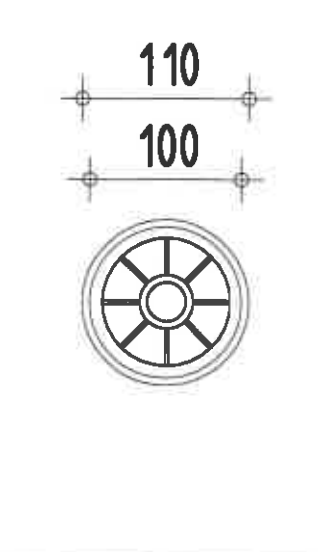
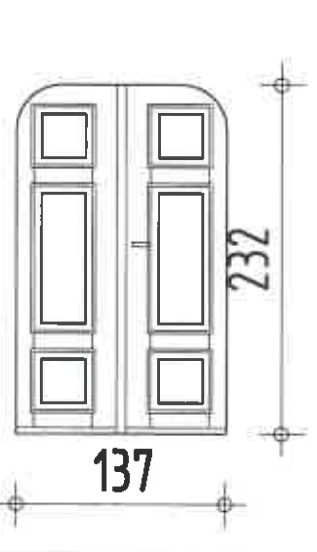
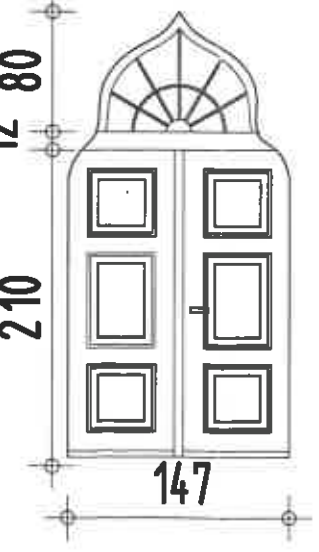


						
ilość	9szt.	7szt.	2szt.	2szt.	1szt.	1szt.
materiał	drewniane dębowe	drewniane dębowe	drewniane dębowe	drewniane dębowe	drewniane dębowe	stalowe

				
2szt.	1szt.	1szt.	1szt.	1szt.
drewniane dębowe	drewniane dębowe	drewniane dębowe	drewniane dębowe	drewniane dębowe

architektura renowacja zabytków ARKADA		ul. Orkana 16 42-500 Będzin tel. 515 131 441		NIP 625 21 34 335 REGON 241475831 www.arkada-architektura.pl	
TEMAT: Projekt budowlany remontu elewacji budynku byłej synagogi żydowskiej w Koninie					
INWESTOR: Maria Maciaszek		LOKALIZACJA: Konin, ul. Mickiewicza, działka nr 275/1, 1023		TREŚĆ: Zestawienie stolarki okiennej drzwiowej - inwentaryzacja	
Projektant architektury mgr inż. arch. Jan Pudło Specj. Architektoniczna		nr upr. 482/85		Podpis 	
Opracowała: mgr inż. arch. Milena Pudło				Skala: 1:50 Data 10.2012. Nr rysunku: 8	