



IZBA ARCHITEKTÓW
RZECZYPOSPOLITEJ POLSKIEJ

Śląska Okręgowa Rada Izby Architektów RP

ZAŚWIADCZENIE - ORYGINAŁ

(wypis z listy architektów)

Śląska Okręgowa Rada Izby Architektów RP zaświadcza, że:

MGR INŻ. ARCH. JAN ANTONI PUDŁO

posiadający kwalifikacje zawodowe do pełnienia samodzielnych funkcji technicznych w budownictwie w specjalności architektonicznej I w zakresie posiadanych uprawnień nr **482/85**,
jest wpisany na listę członków Śląskiej Okręgowej Izby Architektów RP
pod numerem: **SL-0567**.

Członek czynny od: 25-04-2002 r.

Data i miejsce wygenerowania zaświadczenia: 12-07-2012 r. Katowice.

Zaświadczenie jest ważne do dnia: **28-02-2013 r.**

Podpisano elektronicznie w systemie Informatycznym Izby Architektów RP przez:
Michał Buszek, Przewodniczący Okręgowej Rady Izby Architektów RP.

Nr weryfikacyjny zaświadczenia:

SL-0567-7EY3-78BF-59C7-3FBE

data.....
podpis mgr inż. arch. Jan Pudło.....
uprawnienia zawodowe w specjalności architektonicznej b/c
wydane dla osób fizycznych
nr 482/85 wydane U.M. Katowice 1985

Dane zawarte w niniejszym zaświadczeniu można sprawdzić podając nr weryfikacyjny
zaświadczenia w publicznym serwisie internetowym Izby Architektów: www.izbaarchitektow.pl
lub kontaktując się bezpośrednio z właściwą Okręgową Izbą Architektów RP.

Urząd Wojewódzki
w Katowicach
Wydział Planowania Przestrzennego, Urbanistyki,
Architektury i Inżynierii Budowlanej
40-001 Katowice, ul. Jagiellońska nr 23
0314280

Katowice, dnia 11 grudnia 1985 r.

Nr ewid. 482/85

STWIERDZENIE PRZYGOTOWANIA ZAWODOWEGO
DO PEŁNIENIA SAMODZIELNYCH FUNKCJI TECHNICZNYCH W BUDOWNICTWIE

Na podstawie § 2 ust. 1 pkt 1, § 4 ust. 1 i 2, § 7
i § 13 ust. 1 pkt 1 rozporządzenia Ministra Gospodarki Terenowej i Ochrony
Środowiska z dnia 20 lutego 1975r. w sprawie samodzielnych funkcji technicznych
w budownictwie /Dz. U. Nr 8, poz. 46/ stwierdza się, że:

Obywatel JAN PUDŁO

magister inżynier architekt

urodzony dnia 30 czerwca 1954 r. w Zabrze

posiada przygotowanie zawodowe upoważniające do wykonywania samodzielnej funkcji

projektanta

w specjalności architektonicznej

Obywatel JAN PUDŁO

jest upoważniony do:

1/ sporządzania projektów w zakresie rozwiązań:

a/ architektonicznych wszelkich obiektów budowlanych,

b/ konstrukcyjno-budowlanych obiektów budowlanych w budownictwie
osób fizycznych, z wyłączeniem konstrukcji fundamentów głębokich
i trudniejszych konstrukcji statycznie niewyznaczalnych.

2/ w budownictwie osób fizycznych - do kierowania, nadzorowania
i kontrolowania budowy, kierowania i kontrolowania wytwarzania
konstrukcyjnych elementów budowlanych oraz ocenianie i badanie
stanu technicznego obiektów budowlanych z wyłączeniem konstrukcji
fundamentów głębokich i trudniejszych konstrukcji statycznie
niewyznaczalnych.

data

podpis..... mgr inż. arch. Jan Pudło

uprawnienia w specjalności
architektonicznej b/o,
budowane dla osób fizycznych
nr 482/85 wydane U.W. Katowice 1985 r.

Główny Architekt Wojewódzki

mgr inż. arch. Andrzej Czyżewski

Urząd Wojewódzki

w Katowicach
Wydział Planowania Przestrzennego, Urbanistyki,
Architektury i Budownictwa
40-032 KATOWICE
ul. Jagiellońska nr 25
9514259

nr ewid. 38/85

Katowice dnia 5 stycznia 1986 r.



Katowice, 6 lutego 2012 r.

**STWIERDZENIE PRZYGOTOWANIA ZAWODOWEGO
DO PEŁNIENIA SAMODZIELNYCH FUNKCJI TECHNICZNYCH W BUDOWNICTWIE**

Na podstawie § 5 ust. 1, § 6 ust. 1 i 3, § 7 i § 13 ust. 1 pkt. 2 rozporządzenia Ministra Gospodarki Terenowej i Ochrony Środowiska z dnia 20 lutego 1975 r. w sprawie samodzielnych funkcji technicznych w budownictwie (Dz. U. Nr 8, poz. 46) stwierdza się, że:

Obywatel

Magister inżynier budownictwa

urodzony dnia 20 sierpnia 1956 r. w Gliwicach

posiada przygotowanie zawodowe uprawniające do wykonywania samodzielnych funkcji projektanta oraz kierownika budowy i robót w specjalności konstrukcyjno-budowlanej.

Jerzy Hadała jest upoważniony do:

sporządzania projektów w zakresie rozwiązań konstrukcyjno-budowlanych budynków oraz innych budowli, z wyłączeniem linii, węzłów i stacji kolejowych, dróg oraz lotniskowych dróg startowych i manipulacyjnych, mostów, budowli hydrotechnicznych i melioracji wodnych.

sporządzania w budownictwie osób fizycznych projektów w zakresie rozwiązań architektonicznych;
budynków inwentarskich i gospodarczych, adaptacji projektów typowych i powtarzalnych innych budynków oraz sporządzania planów zagospodarowania działki związanej z realizacją tych budynków;
budowli nie będących budynkami,

nadzorowania i kontrolowania wytworzenia konstrukcyjnych elementów budowlanych oraz oceniania i badania stanu technicznego w zakresie wszelkich budynków innych budowli, z wyjątkiem linii, węzłów stacji kolejowych dróg oraz lotniskowych dróg startowych i manipulacyjnych, mostów, budowli hydrotechnicznych i melioracyjnych.

[Podpis]
m.in.

Pani/Pan Jerzy Hadała
ul. Dworaka 11A/13
41-709 Ruda Śląska

ZASWIADCZENIE

Pani/Pan Hadała Jerzy
jest członkiem Śląskiej Okręgowej Izby Inżynierów
Budownictwa o numerze ewidencyjny SLK/BO/9455/03
i posiada wymagane ubezpieczenie od odpowiedzialności
cywilnej.

za zgodność z oryginałem

Niniejsze zaświadczenie jest ważne do dnia 28.02.2013 r.

data...
mgr inż. arch. Jan Puđło
podpis...
uprawnienie...
architektoniczne, w...
budowlane, dla osób ha...
nr 482/85 wydane U.W. Katowice 1985 r.

WICEPRZEDSIĘDZIECA
Śląskiej Okręgowej Izby
Inżynierów Budownictwa
mgr inż. Józef Kluska

Urząd Miejski w Koninie
Wydział Urbanistyki i Architektury
plac Wolności 1
62-500 Konin

00000050
47

41-709 Ruda Śląska, ul. Dworaka 11A/13

OBLICZENIA STATYCZNE

1.0. KONSTRUKCJE BUDYNKU

1.1. BUDYNEK GŁÓWNY

- ściana zewnętrzna, pozioma: $T_s = 120 \text{ kN}$

$$L = 19,70 \text{ m}; g = 0,8 \text{ kN} \Rightarrow Z = 0,25 \cdot \frac{120}{1,35} \cdot 19,7 \cdot 0,8 = 350,2 \text{ kN}$$

$$F_c = \frac{350,2 \cdot 10^3}{210 \cdot 10^6} = 11,3 \text{ cm}^2 \Rightarrow \text{przyjeto } F_c = 1 \phi 40 = 12,56 \text{ cm}^2$$

- ściana zewnętrzna, pionowa:

$$L = 15,0 \text{ m}; g = 0,8 \text{ kN} \Rightarrow Z = 0,25 \cdot \frac{120}{1,35} \cdot 15,0 \cdot 0,8 = 267 \text{ kN}$$

$$F_c = \frac{267}{31} = 8,6 \text{ cm}^2 \Rightarrow \text{przyjeto } F_c = 1 \phi 36 = 10,18 \text{ cm}^2$$

- ściana wewnętrzna:

$$L = 15,0 \text{ m}; g = 0,6 \text{ kN} \Rightarrow Z = 0,25 \cdot \frac{120}{1,35} \cdot 15,0 \cdot 0,6 = 200 \text{ kN}$$

$$F_c = \frac{200}{31} = 6,45 \text{ cm}^2 \Rightarrow \text{przyjeto } F_c = 1 \phi 32 = 8,04 \text{ cm}^2$$

1.2. BAMBINEC

- ściana zewnętrzna, pozioma

$$\Rightarrow \text{przyjeto } 1 \phi 40 = 12,56 \text{ cm}^2$$

1.3. KLATKA SCHODOWA

- ściana zewnętrzna

$$L = 6,0 \text{ m}; g = 0,6 \text{ kN} \Rightarrow Z = 0,25 \cdot \frac{120}{1,35} \cdot 6,0 \cdot 0,6 = 80 \text{ kN}$$

$$F_c = \frac{80}{31} = 2,58 \text{ cm}^2 \Rightarrow \text{przyjeto } F_c = 1 \phi 20 = 3,14 \text{ cm}^2$$

2.0. PRZEPONA

przyjeto konstr. $b = 10 \text{ cm}; F_c = \phi 6 \text{ co } 25 \text{ cm / kruszywo}$

3.0. OPASKA ŻELBETOWA

przyjeto konstr. $b = 20 \text{ cm}; h = 50 \text{ cm}; F_c = 6 \phi 14 + \phi 6 \text{ co } 30 \text{ cm}$

obliczenia wykonano

Miejscowość, data
Urząd Miejski w Koninie
Wydział Urbanistyki i Architektury
41-704 Ruda, ul. Wolności 1
62-500 Konin














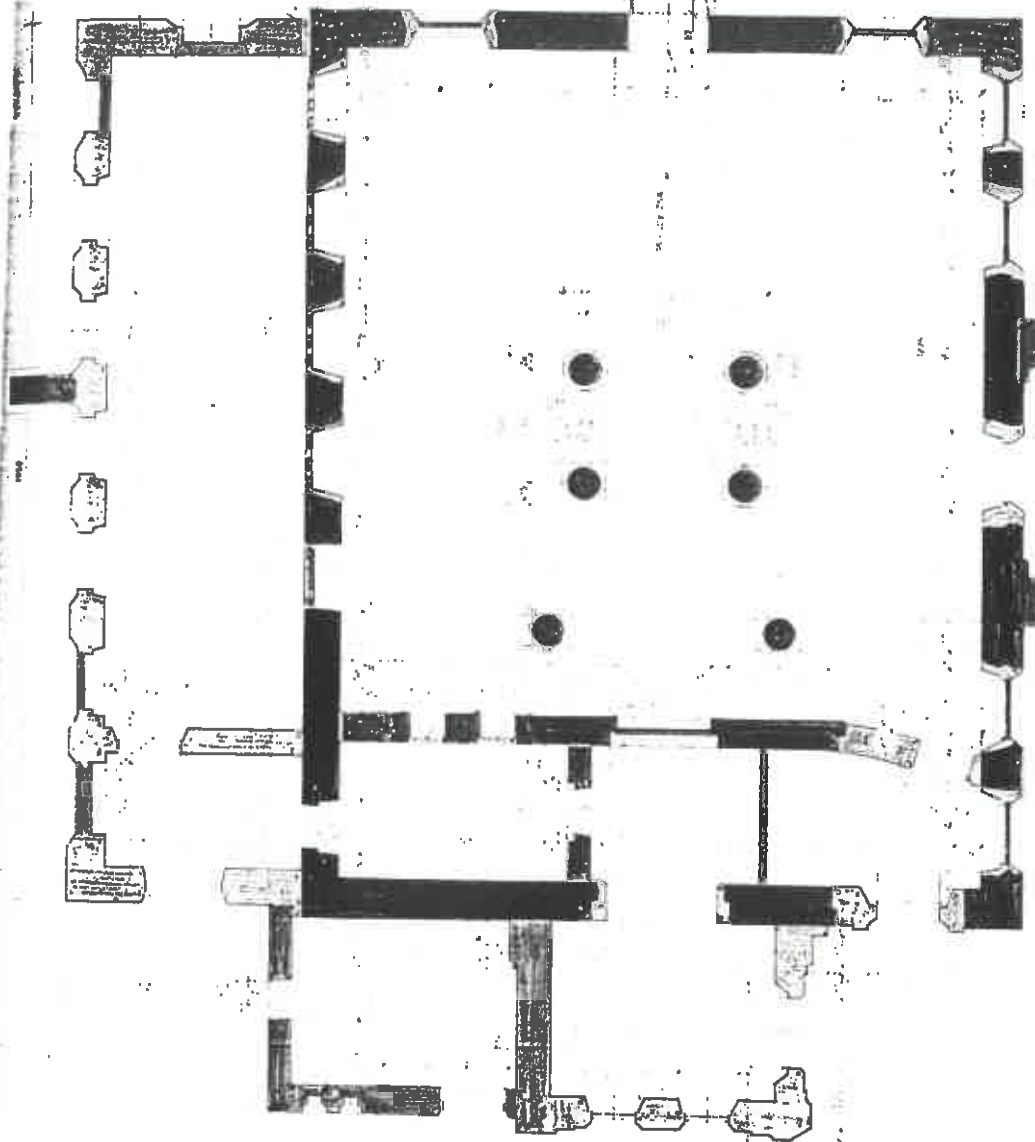

ROZWARSTWIEŃ CHRONOLOGICZNE

RZUT PARTERU

1:50

OZNACZENIA


- I FAZA-PO 1825r.DO 1841r.
- II FAZA-1841r.-1878r.
- III FAZA-1878r.-1882r.
- IV FAZA-PO 1883 r.
- V,VI FAZA-KONIEC XIX POCZXXw.
- PO 1939r.



za zgodność
z oryginałem

mgr inż. arch. Jan Pudło

mgr inż. arch. Jan Pudło
Właściciel

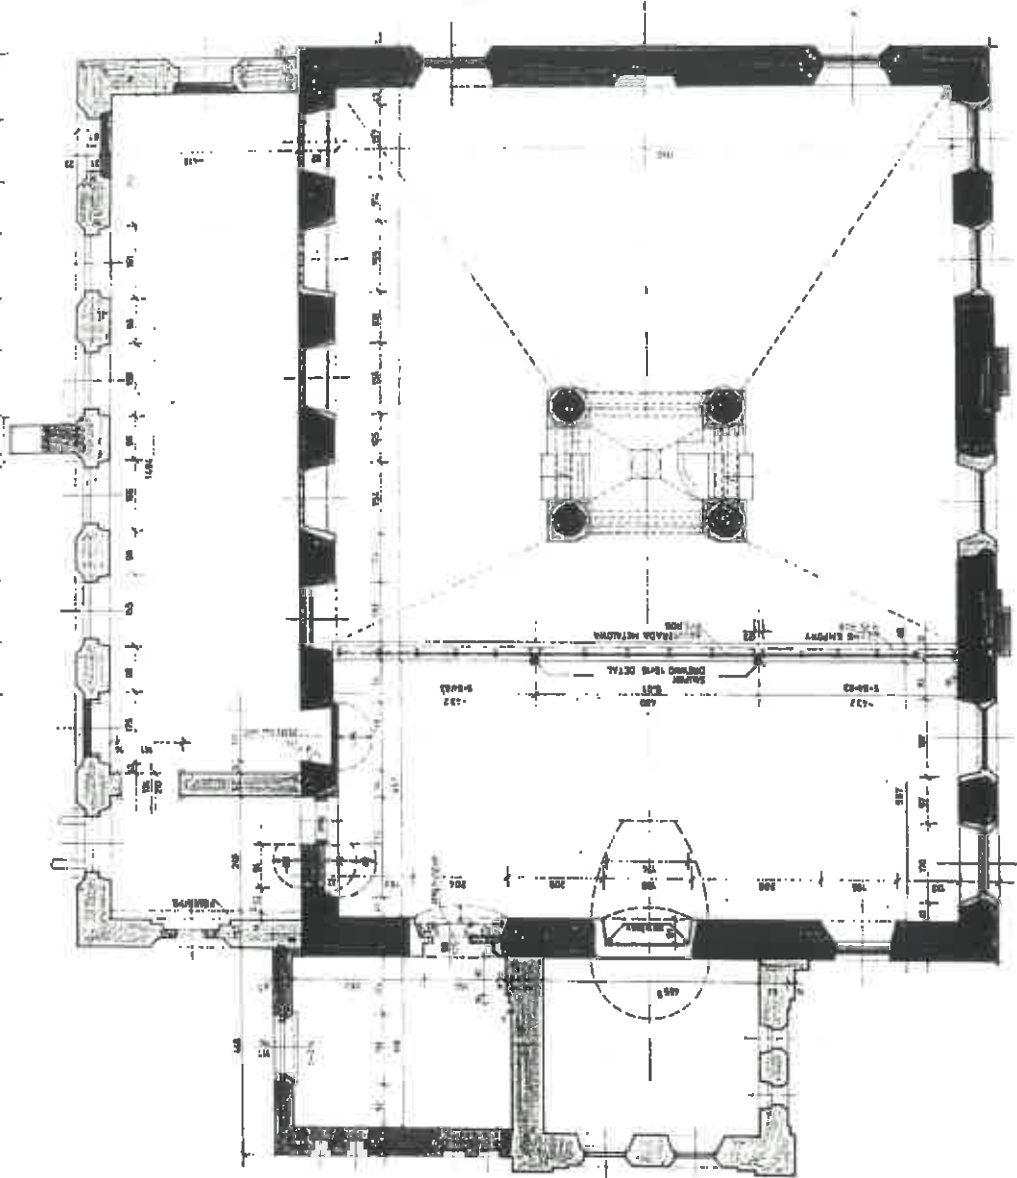

ROZWARSTWIEŃ CHRONOLOGICZNE

1:50

DZIŁ DICTDA

z zgodności
z oryginałem


data.....

podpis.....
- Jan Pudło

Inż. arch. Jan Pudło
Właściciel

*Wpisano w księgę
projektów w dniu
24 lipca 1878 r.
Wydział Urbanistyki i Architektury
J. Głogowski*

Plan 1^o i 2^o Imada

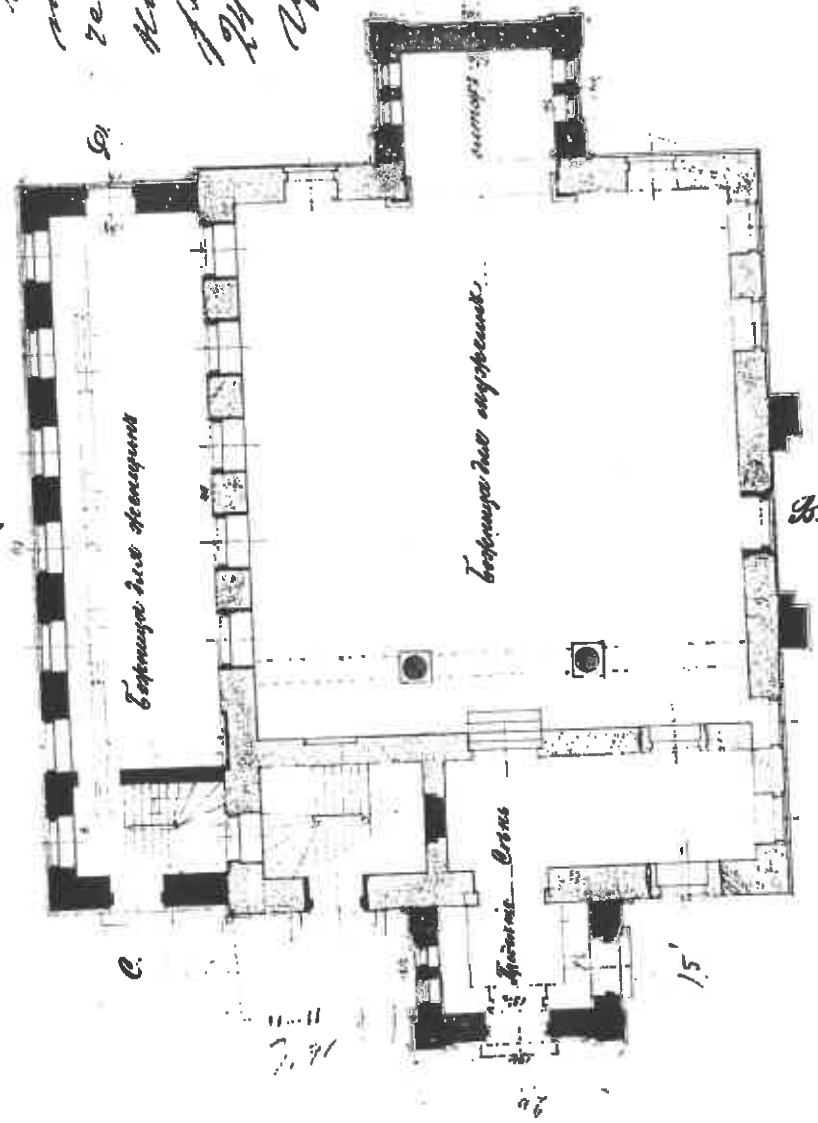


7. Projekt przebudowy bóżnicy w powiatowym Mieście Koninie, 1878r
-fragment /Museum okręgowe w Koninie, MOK/AH/2612/2613/

za zgodność
z oryginałem

„APPA – Jan Pudło”

mgr inż. arch. Jan Pudło
Właściciel

50

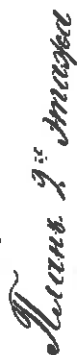


Мрских персони Бож
мнхъ Ивонихъ Зорехъ
Воннихъ Кисинской Юриинъ
Кочинскихъ 1873гоа
Ученникий Ивонихъ Фринет.
мнхъ Писовицъ Олопанъ

8. Projekt przebudowy bóżnicy w powiatowym Mieście Koninie. 1878r.
- fragment /Museum Okręgowe, MOK/AH/2612/2613/

z APPA – Jan Pudełko

Jan. Pudlo
Włocławek

Консервация и приспособление

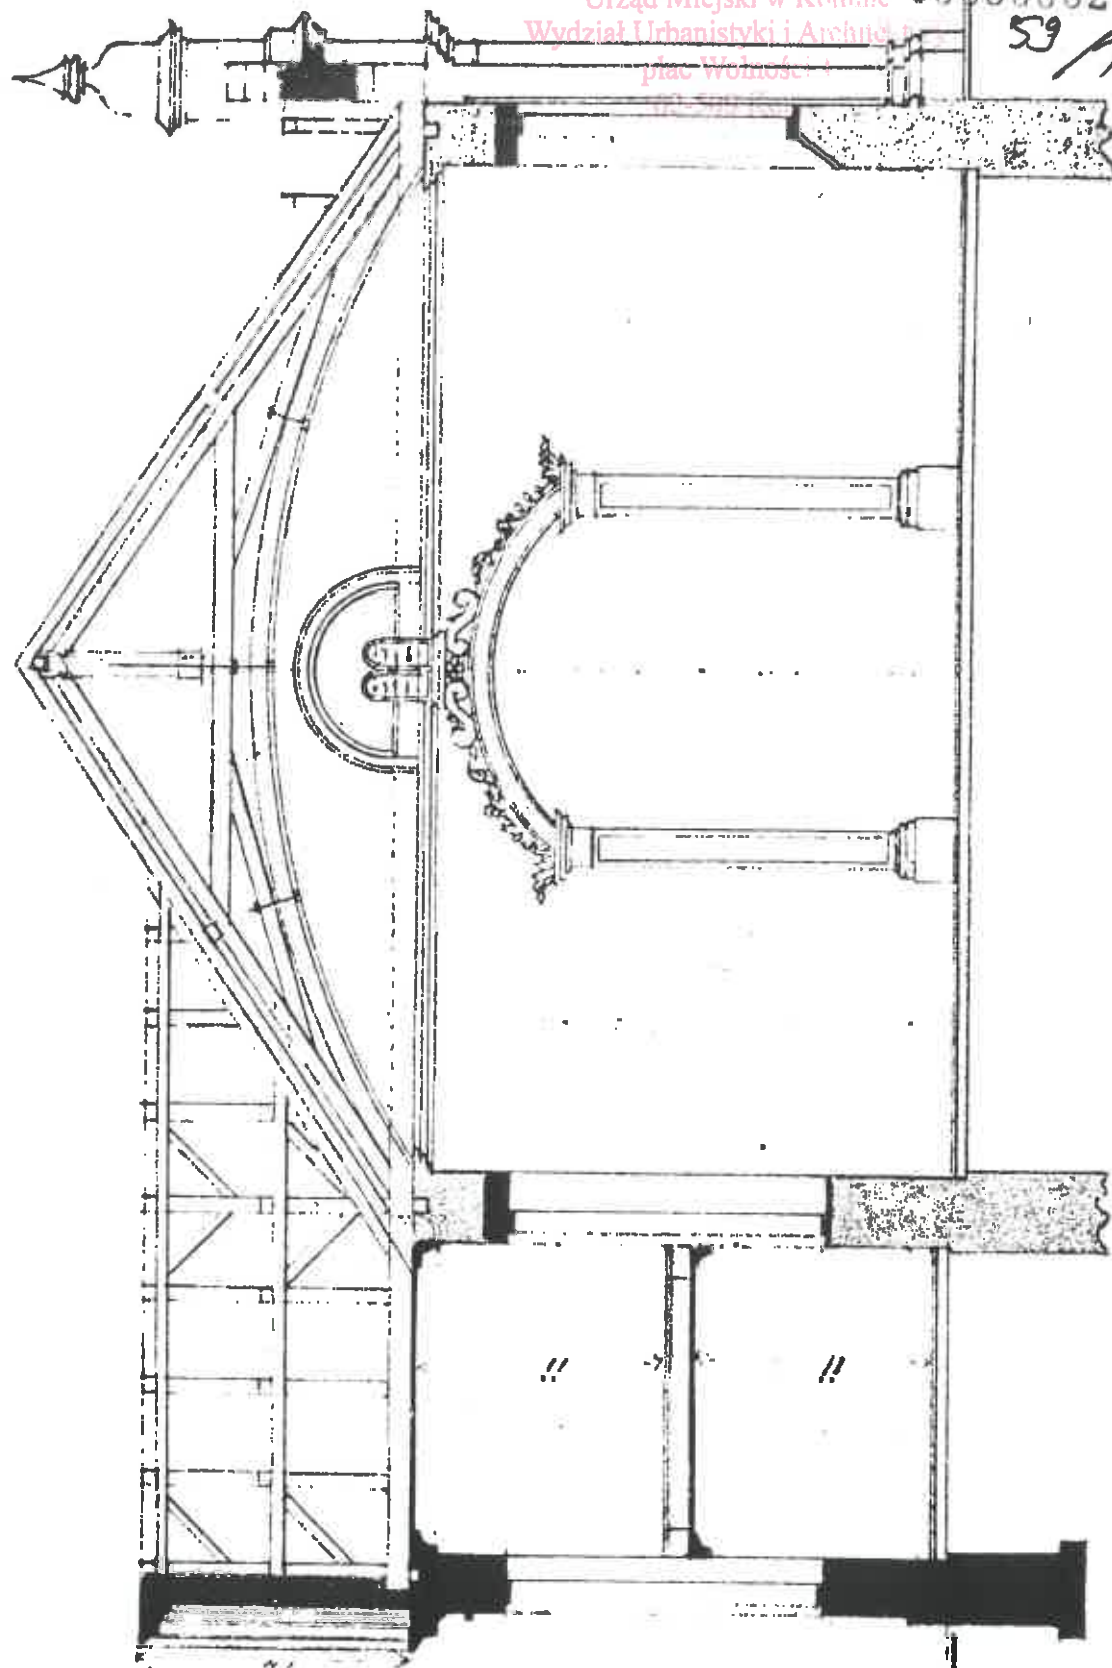

9. Projekt przebudowy bóżnicy w parafialnym Miedzie Koninie, 1872
- fragment /Museum Okręgowe w Koninie, MOK/AH/2612/2613/

za zgodność


„APPA” Jan Pudło

mgr inż. a. Jan Pudło
Właściciel

Kierownik / Wydział Urbanistyki i Architektury w Koninie, 1002/MI/2012/2013

Projekt: rekonstrukcja i modernizacja zespołu kościoła i dzwonnicy w Koninie, 1002/MI/2012/2013

Architekt: architekt

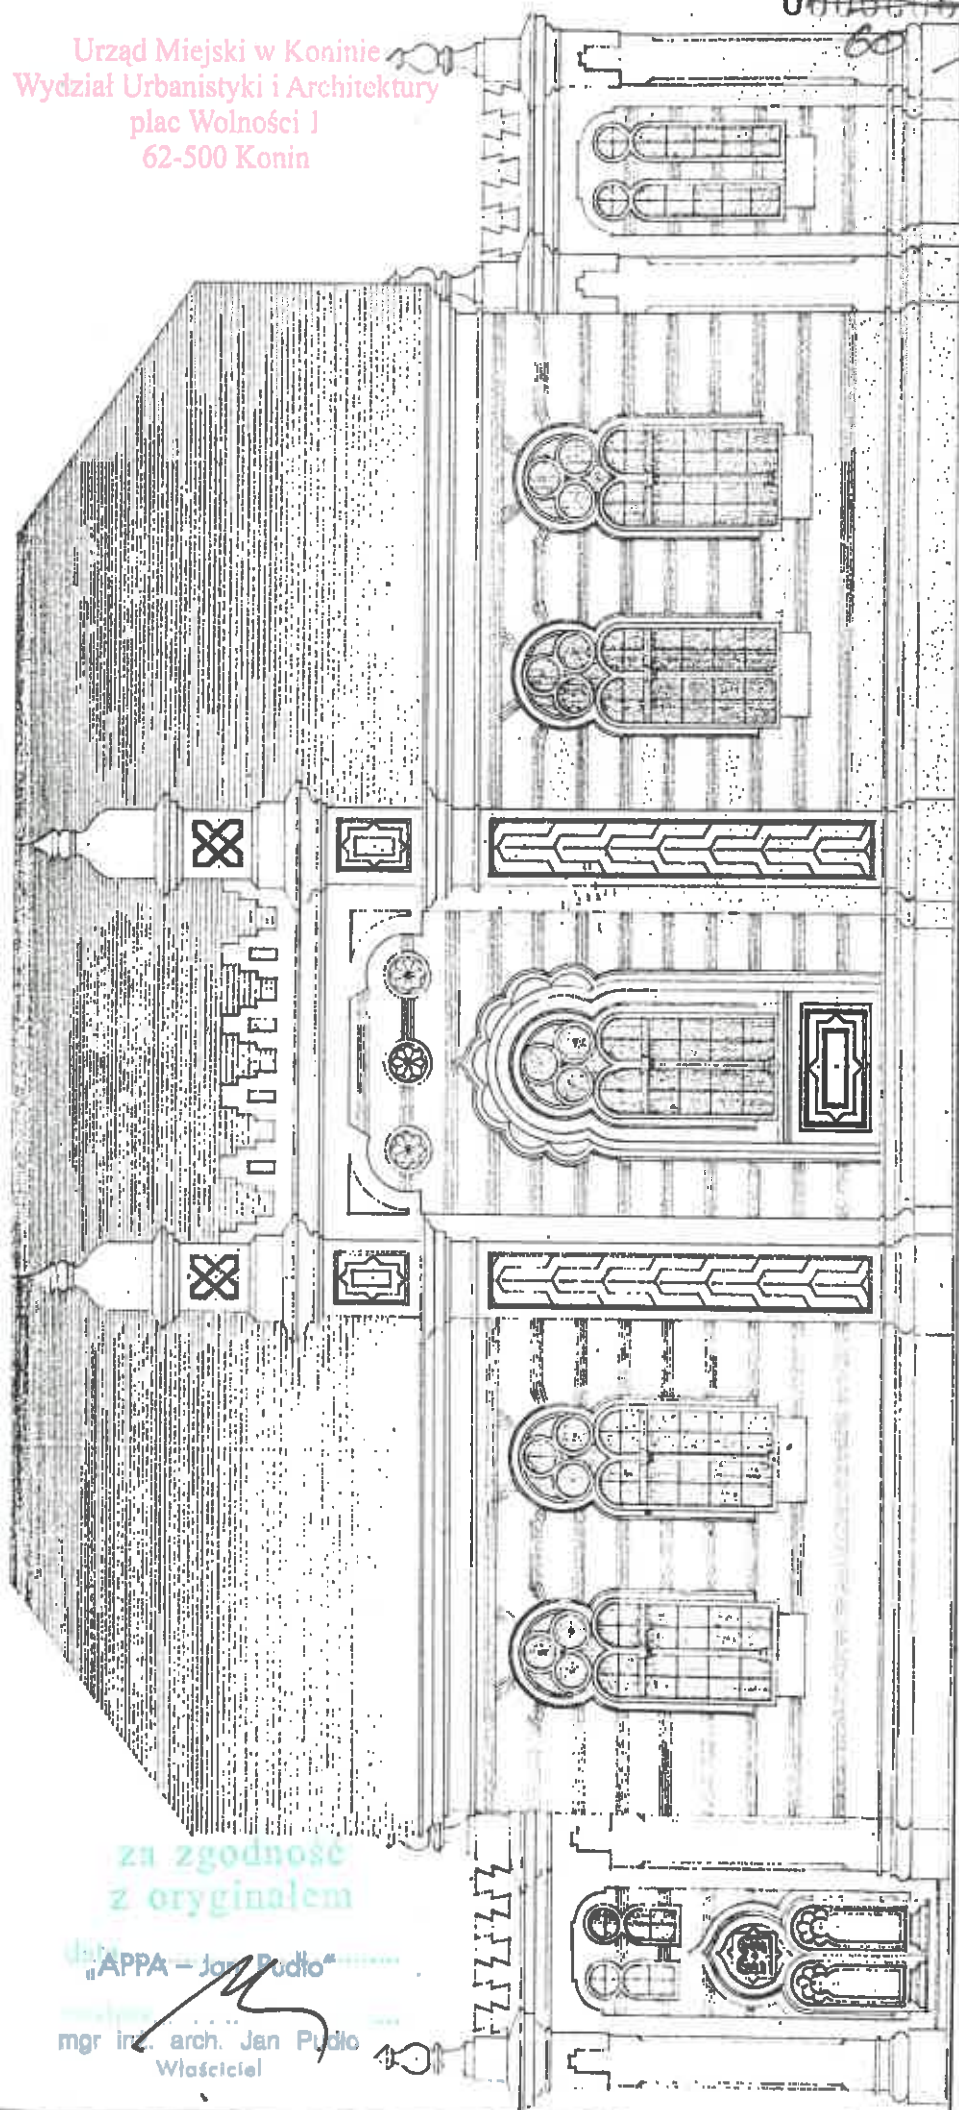


za zgodność
z oryginałem

„APPA – Jan Pudło”

mgr inż. arch. Jan Pudło
Właściciel

„APPA – Jan Pudo“

mgr/Inz2 auch in der Studie
Wissenschaft
Ordnung

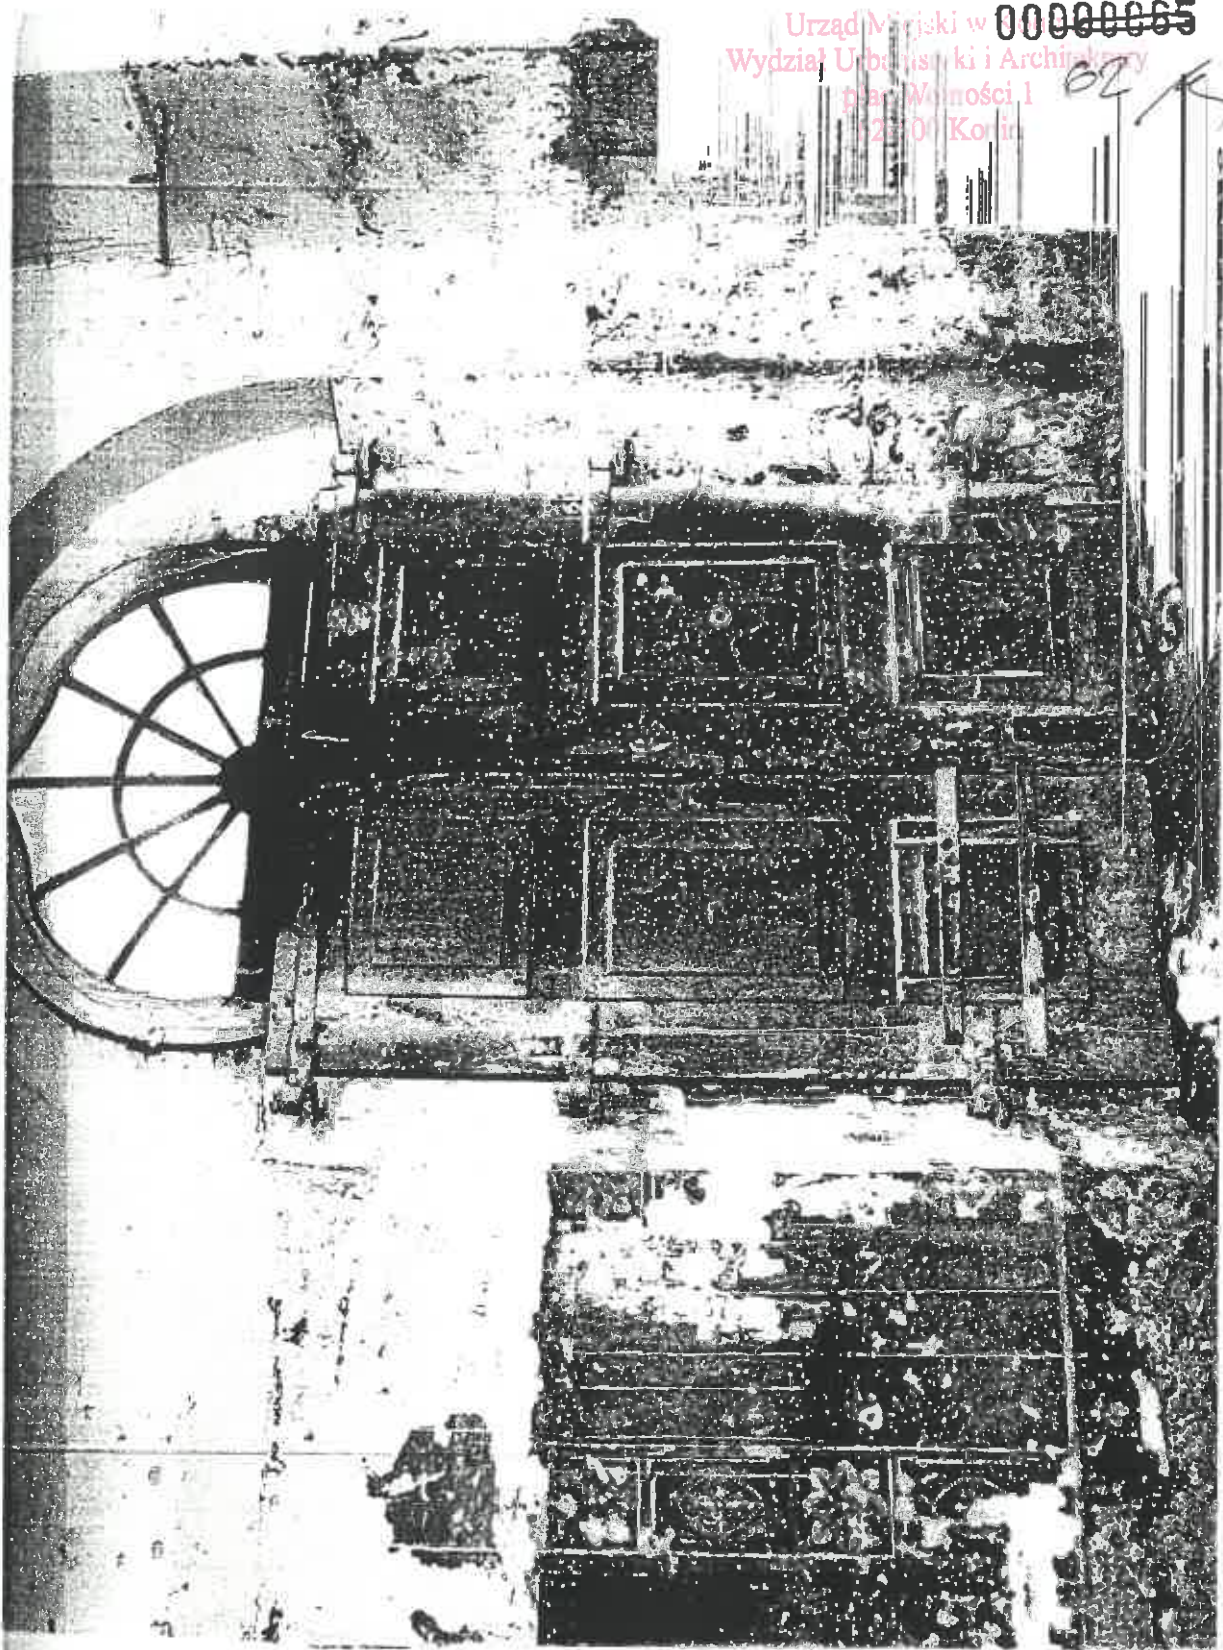

D-14a Widok wewnętrzny drzwi z zamknięciem

„APPA – Jan Pudło”

za zgodności


mgr inż. arch. Jan Pudło
Włocławek

data.....

podpis.....



51. Fragment elewacji zach. A - mur pierwotny, nr 1,2,3 - warstwy główek o skutym licu /węzeł nr 69/, "a" - zachowane lico cegły /węzeł nr 69/, B - mur wtórny, cegła na szpr. drobnosiarnistej białej, "b" - przewiązanie muru /węzeł nr 67/, C - mur wtórny, cegła z zach. licem, "c" - szew przezielenia, D - zamurzenie pierwotnego otworu okiennego. 2 oryginałem

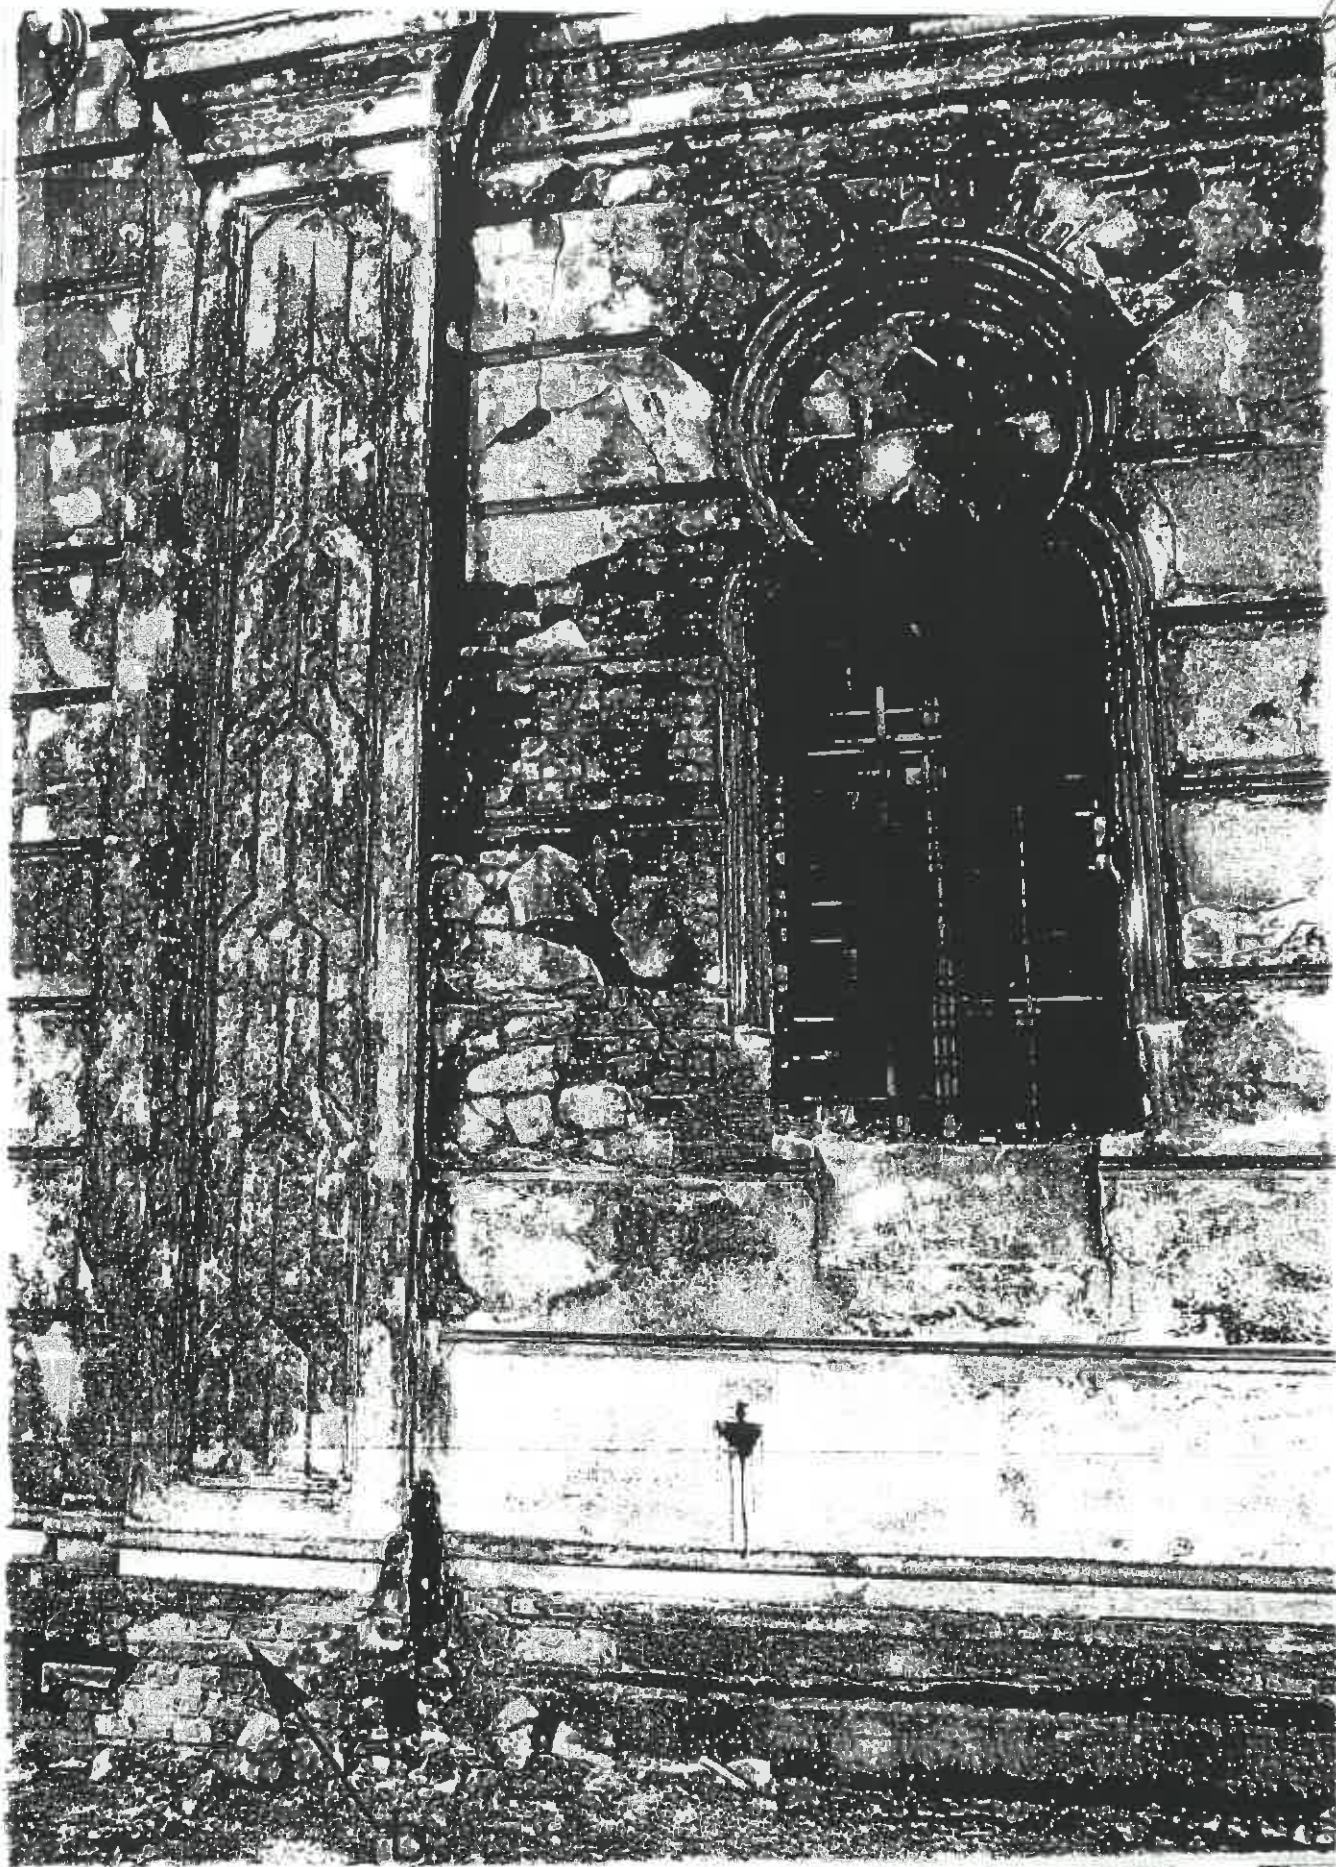


53. Fragment elewacji pld., druga oś od wachoda. "a" - strzał
 muru kamienneo-ceglanego, "b" - cokół ceglany, wtórny /w
 nr 70/.


za zgodność
 z oryginałem
 APPA Jan Pudło
 data.....
 mgr inż. arch. Jan Pudło
 Włocławek

Urząd Miejski w Koninie
 Wydział Urbanistyki i Architektury
 plac Wolności 1
 62-500 Konin

Urząd Miejski w Koninie
Wydział Urbanistyki i Architektury
plac Wolności 1
62-500 Konin

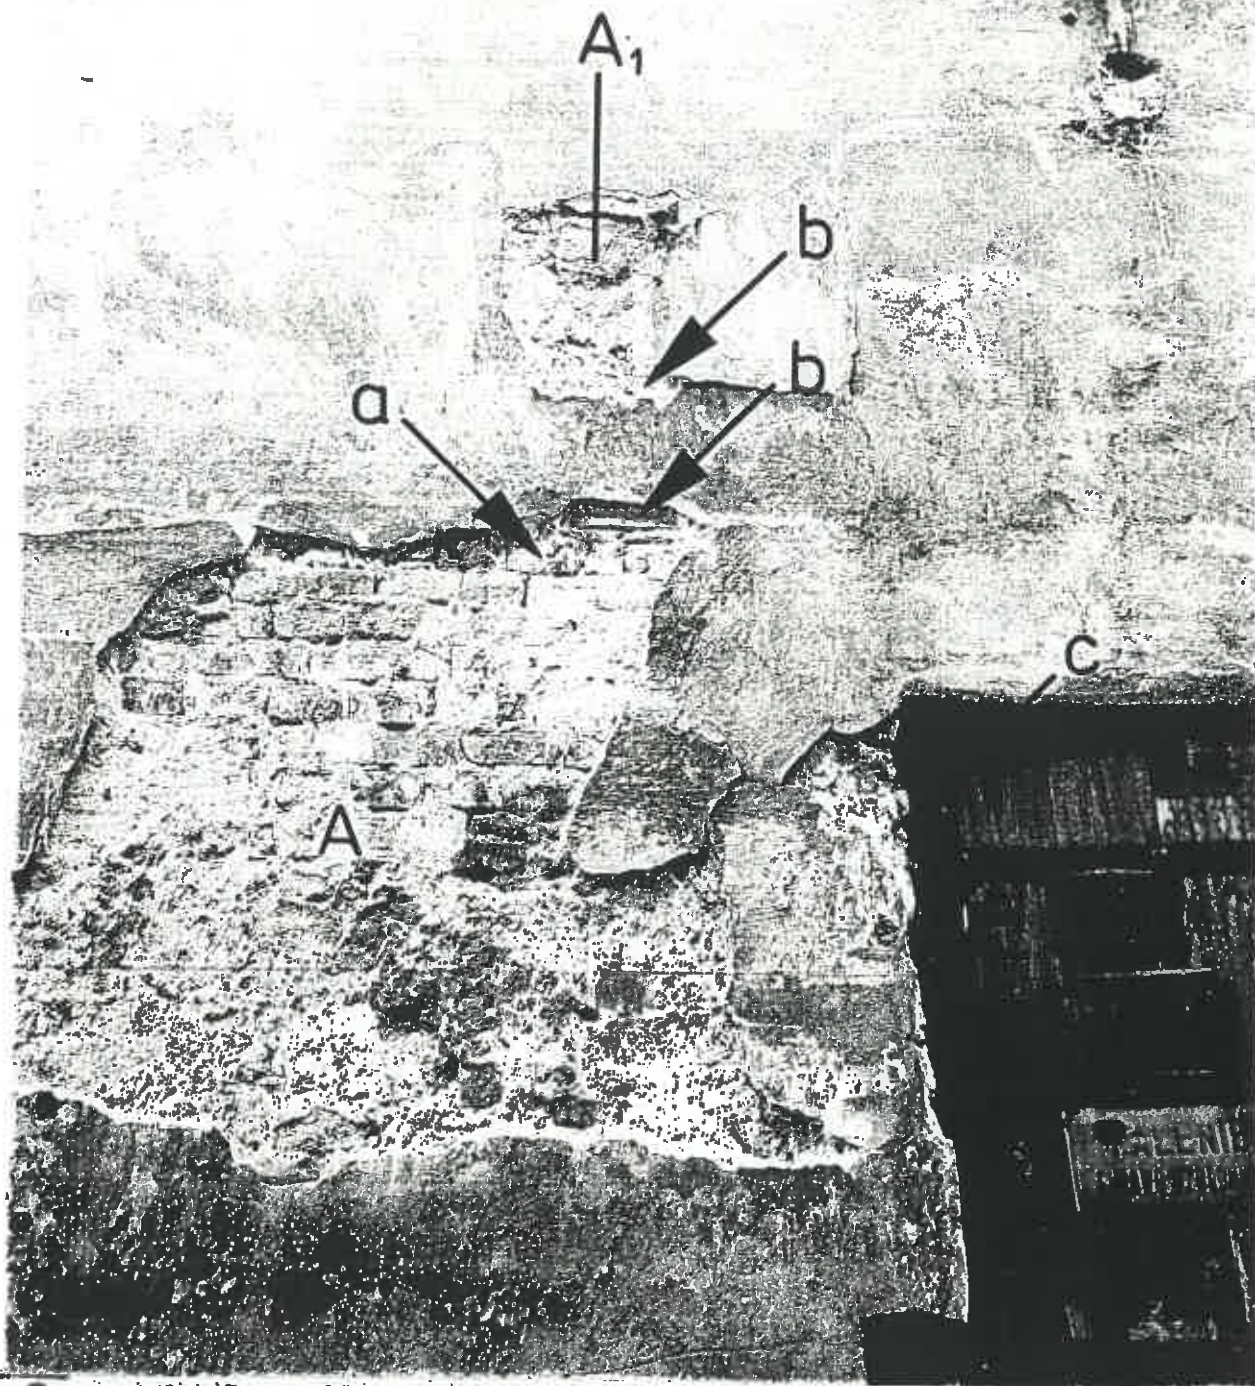

54. Fragment elewacji wschodniej. A - mur pierwotny, o przeważnie cegły, "a" - warstwa pierwotnego muru - główek o skutym licu /współ nr 71/, "b" - cegła o uszkodzonym licu, "b1" - w okolicach otworu skute licu cegły, A₁ - mur pierwotny, kamienisty /współ nr 27/.

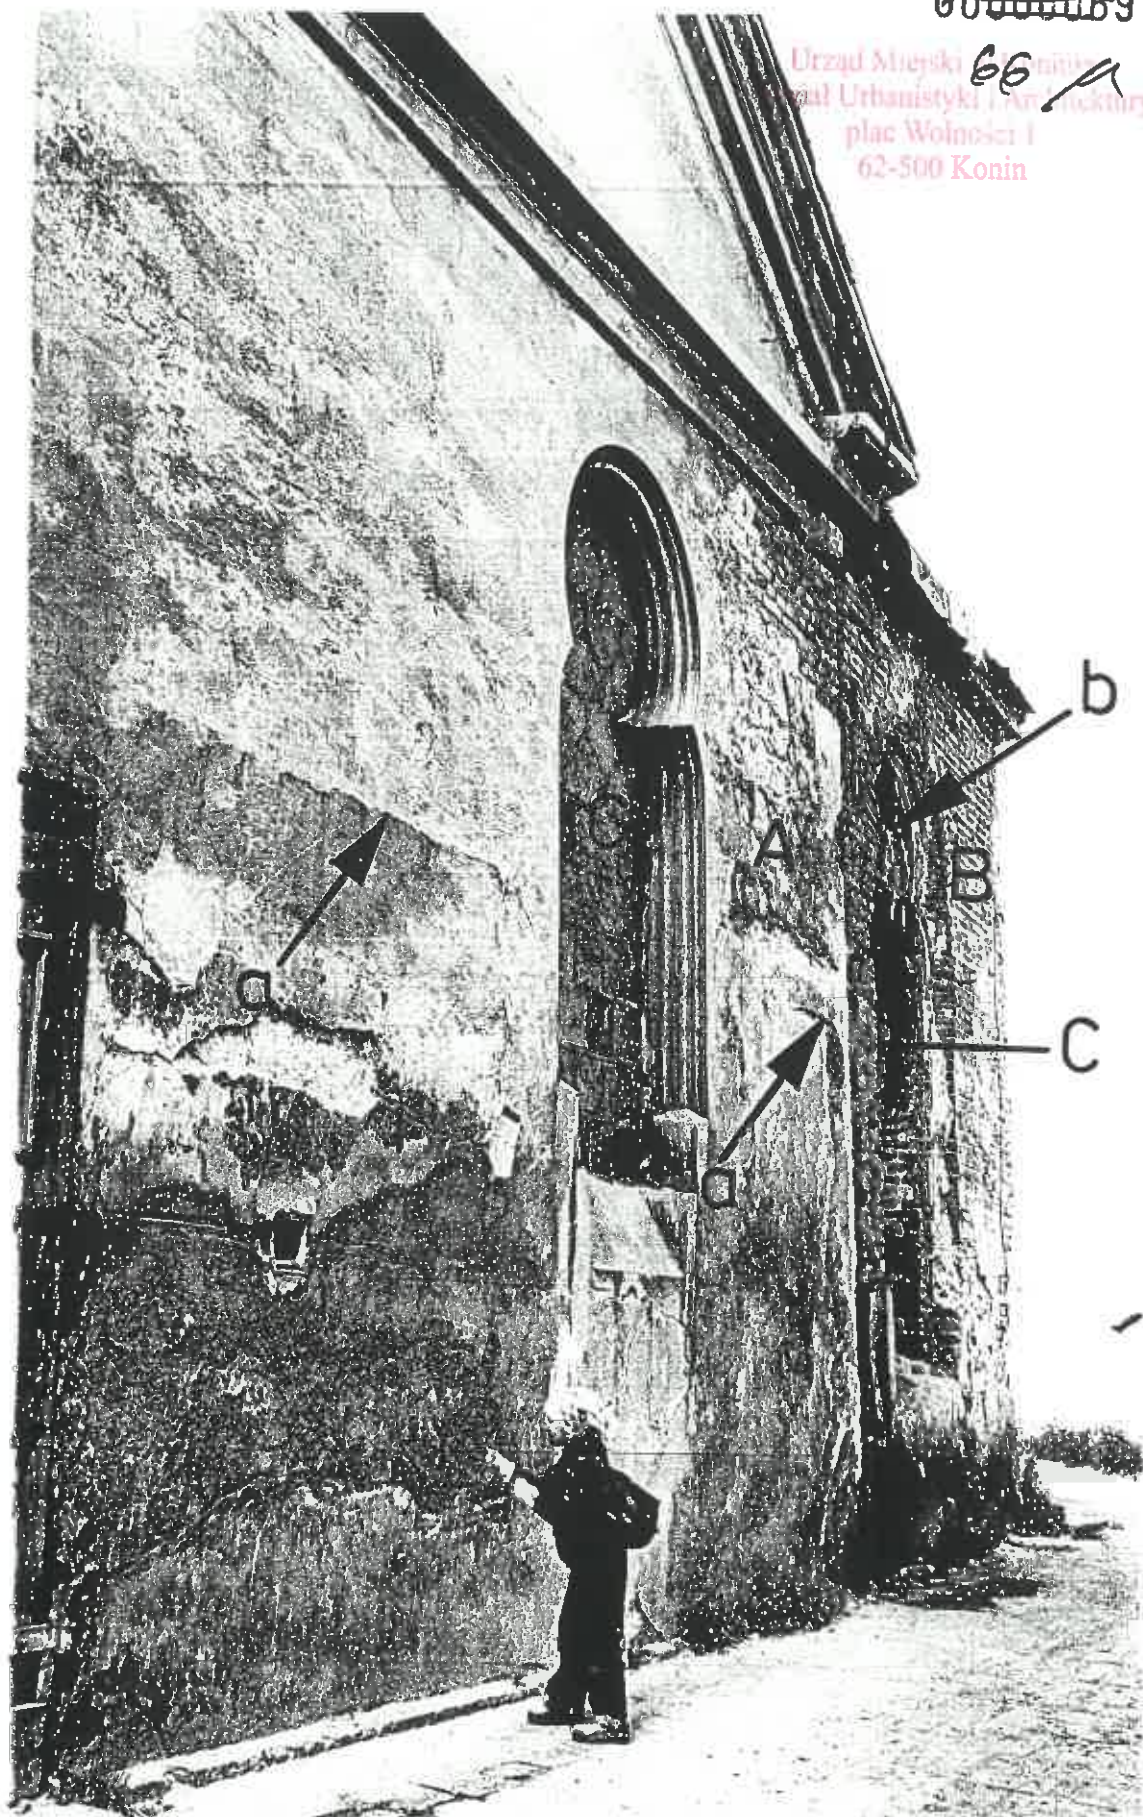

55. Błocznia wach., odcinek ptn. A - mur pierwotny, "a" - rzyg
w miejscu kamiennego występowania gzymsu /wzrost nr 52 71/,
B - mur sąsiedniej rozbudowy, "b" - okno pierwotne, C - zawa-
rowania.

"APPA - Jan Pudło"

za zgodność
mgr inż. arch. Jan Pudło
z oryginałem

data...



57. Odcinek ptn., elewacja zachodnia; ptn. elewacja przybudówki ptn. zach., A - mur pierwotny, B - mur osłoniętej restauracji, C - mur restauracji późniejszej, D - zamurowanie dolnej części otworu pierwotnego /wzrost nr 88/, "a" - cegła sfasowana, zachowana lico /wzrost nr 81/, "b" - cegła sfasowana mur C schodzi do muru B /wzrost nr 82/, "c" - zachowana lico cegły, "d" - szkła cegła w ościeżach otwora - otwór wtórny /wzrost nr 83/.

„APPA - Jan Pudło”

mgr inż. arch. Jan Pudło
Właściciel
z oryginałem

Posada, dn. 16 listopada 2012 r.

Ko.WN.5142.1797.1.2012

POZWOLENIE NR 187/2012/A

na prowadzenie robót budowlanych przy zabytku wpisanym do rejestru zabytków lub na obszarze wpisanego do rejestru zabytków historycznego układu urbanistycznego, ruralistycznego lub zespołu budowlanego

Działając na podstawie art. 6, ust. 1 pkt 1 lit.c, art. 7 pkt 1, art. 36 ust. 1, pkt. 1, art. 89 pkt 2, art. 91 ust. 4 pkt 4 ustawy z dnia 23 lipca 2003 r. o ochronie zabytków i opiece nad zabytkami (Dz. U. Nr 162, poz. 1568 ze zmianami), § 15 Rozporządzenia Ministra Kultury z dnia 27 lipca 2011 r. w sprawie prowadzenia prac konserwatorskich, restauratorskich, robót budowlanych, badań konserwatorskich i architektonicznych, a także innych działań przy zabytku wpisanym do rejestru zabytków oraz badań archeologicznych (Dz. U. Nr 165, poz. 987), art. 104 ustawy z dnia 14 czerwca 1960 r. Kodeks postępowania administracyjnego (Dz. U. Z 2000 r. Nr 98, poz. 1071 ze zmianami) oraz upoważnienia Wielkopolskiego Wojewódzkiego Konserwatora Zabytków w Poznaniu z dnia 28 lutego 2005 r., po rozpatrzeniu wniosku *Animal Maria Maciaszek z dnia 8 listopada br., o udzielenie pozwolenia na prowadzenie prac w synagodze w Koninie* udzielam pozwolenia

Wnioskodawcy:

Animal Maria Maciaszek, 62-500 Konin, ul. Domańskiej 7

na prowadzenie prac w synagodze, położonej w Koninie, przy ul. Mickiewicza 2, na działce nr ewid. 275/1, wpisanej do rejestru zabytków (A-96/246 z dn. 17 września 1968 r.), polegających na przebudowie elewacji i pokrycia dachowego, w oparciu o załączony projekt budowlany inwestycji, opracowany przez firmę Arkada Radosław Nawara, architektura, renowacja zabytków, 42-500 Będzin, ul. Orkana 16 (proj. Architektury: mgr inż. arch. Jan Pudło) —

Osoba kierująca robotami budowlanymi: techn. bud. Jerzy Nawara, 42-500 Będzin, ul. Bursztynowa 1/20

Osoba wykonująca nadzór inwestorski: mgr inż. arch. Krystian Kaizerbrecht, Sosnowiec, ul. Jagiellońska 13A/29

Pozwolenie ważne jest do dnia 30 października 2013 r.

Postępowanie w sprawie wydanego pozwolenia może zostać wznowione, a następnie pozwolenie może zostać cofnięte lub zmienione na podstawie art. 47 ustawy z dnia 23 lipca 2003 r. o ochronie zabytków i opiece nad zabytkami.

Wielkopolski Wojewódzki Konserwator Zabytków określa następujące warunki polegające na obowiązku:

- zawiadomienia wojewódzkiego konserwatora zabytków o terminie rozpoczęcia i zakończenia robót budowlanych,
- niezwłocznego zawiadomienia wojewódzkiego konserwatora zabytków o zagrożeniach lub nowych okolicznościach ujawnionych w trakcie prowadzenia robót budowlanych,
- dokonania odbioru końcowego wykonanych robót budowlanych z udziałem wojewódzkiego konserwatora zabytków

„APPA - Jan P.
mgr inż. arch. Jan P.
Wiceprez
podp.