


ELEWACJA PÓŁNOCNA

skala 1:50

URZĄD MIEJSKI
62-500 Konin
Wydział Urbanistyki, Architektury
i Nadzoru Budowlanego

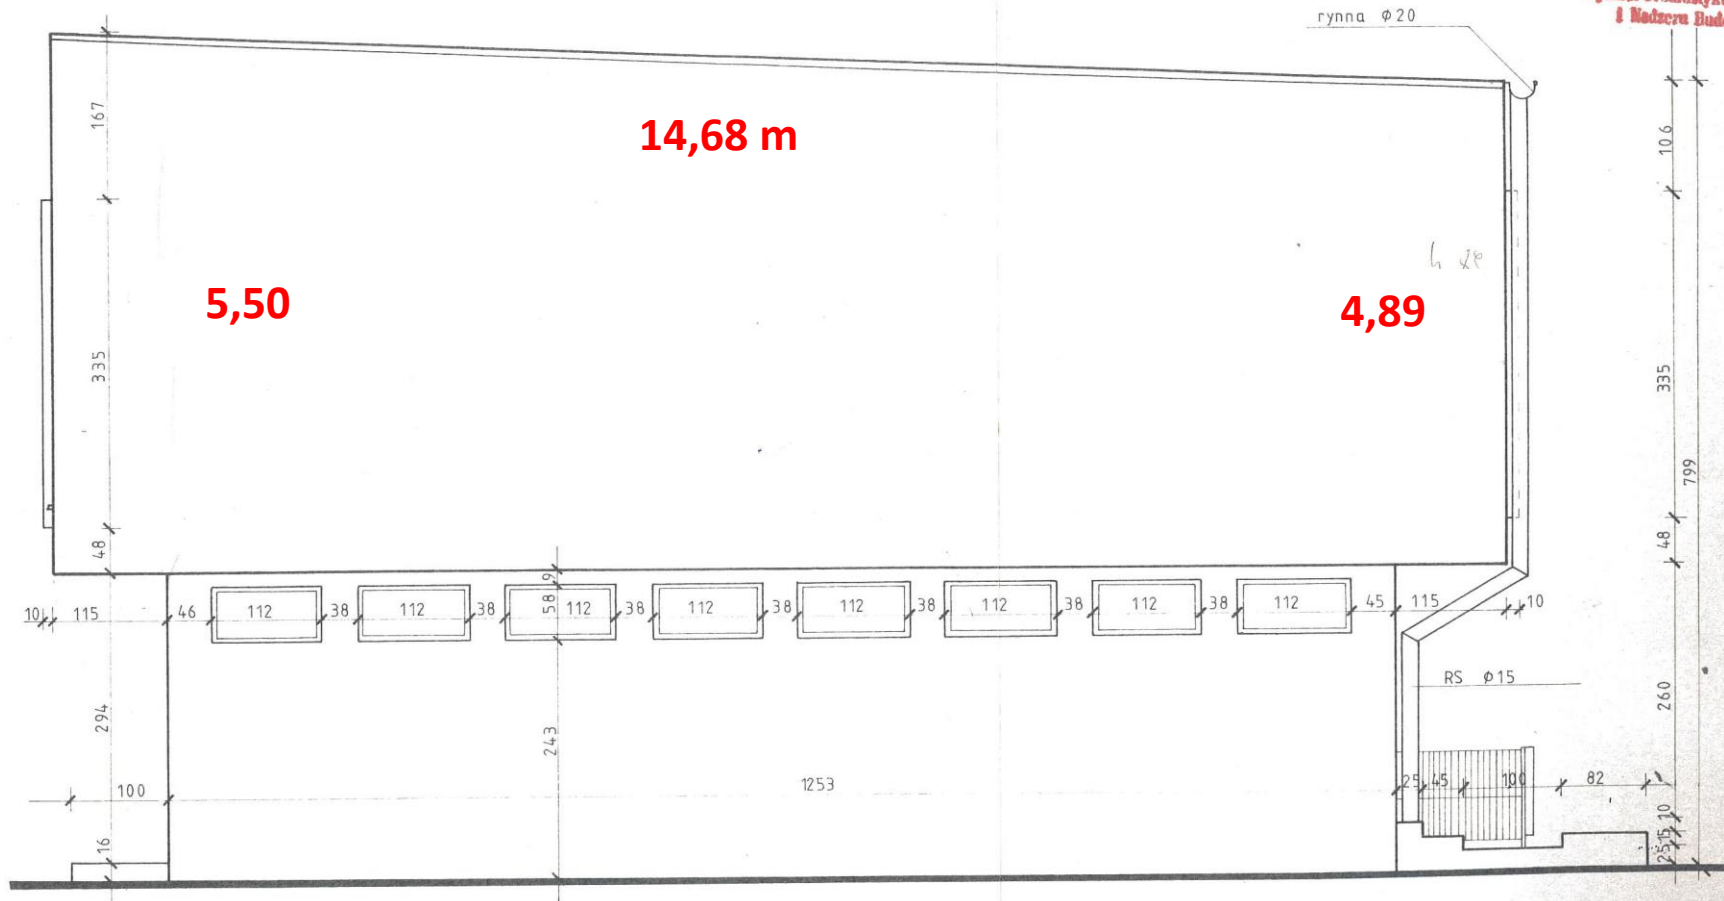

INWENTARYZACJA