


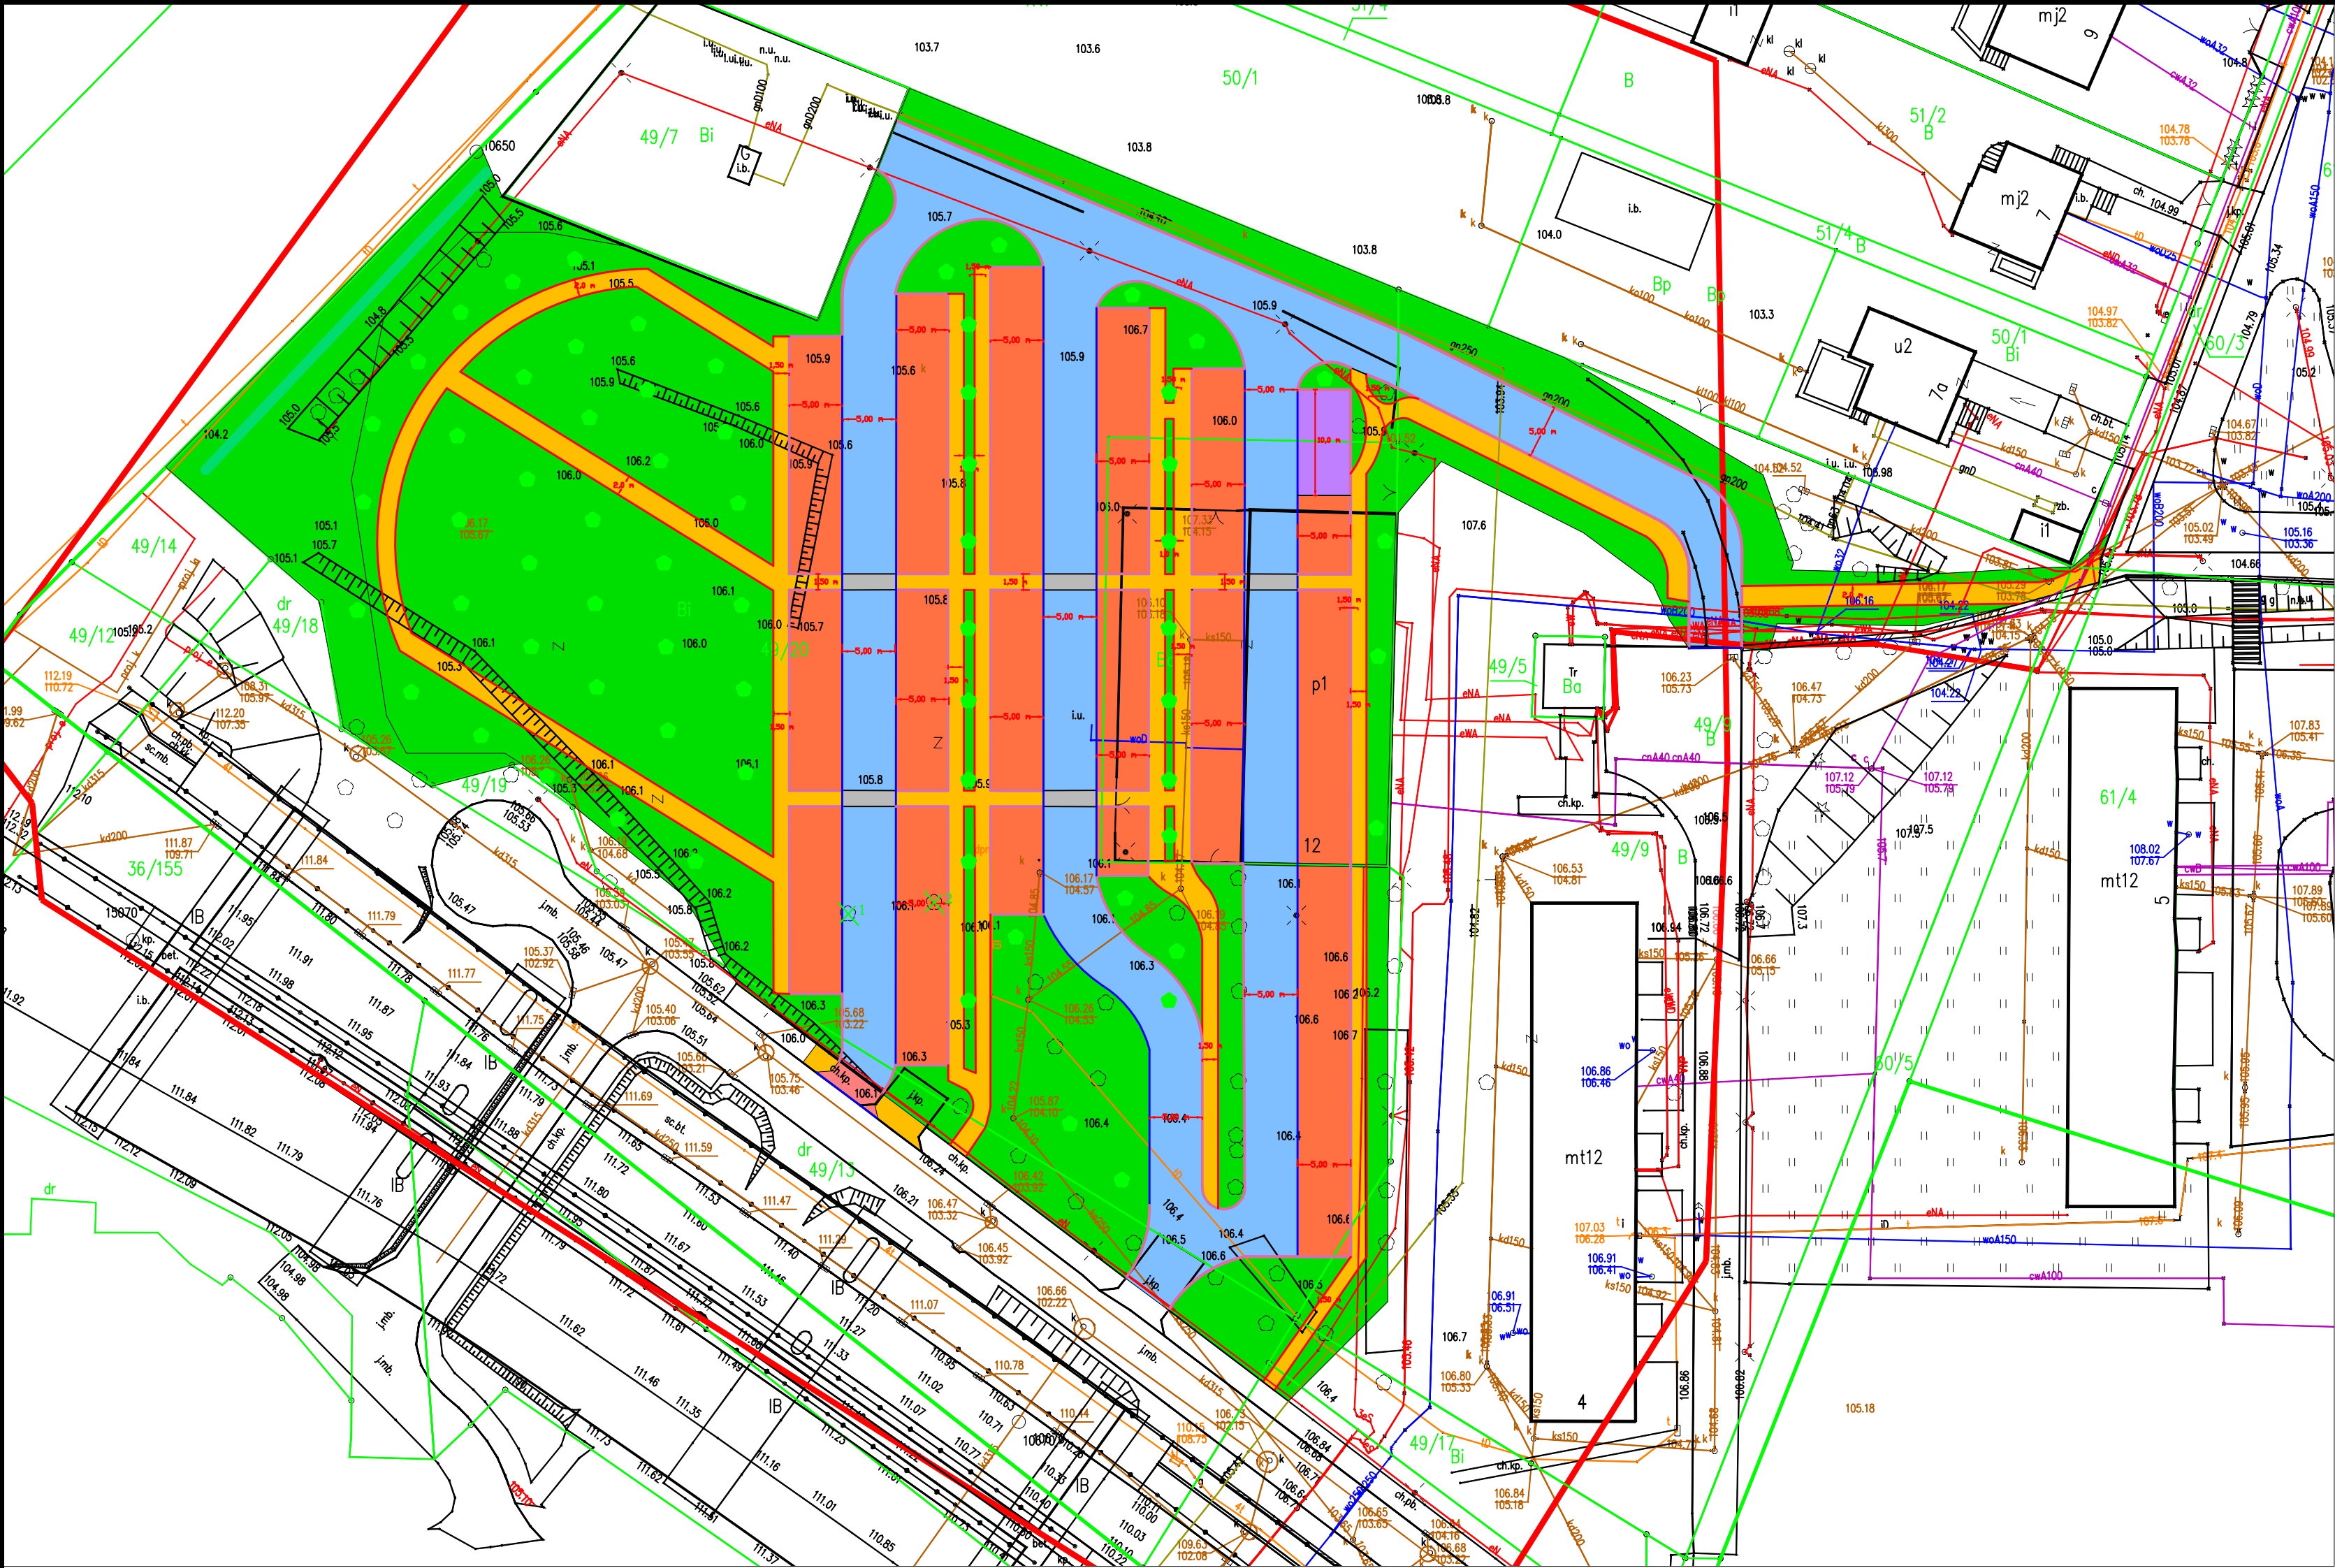

LEGENDA :

- PROJ. PARKING DO ŁADOWANIA - NAWIERZCHNIA Z OSTKI BETONOWEJ KOLOR GRAFITOWY
- PROJ. PARKINGI - NAWIERZCHNIA Z KOSTKI BETONOWEJ KOLORU CZERWONEGO (MIEJSCA PARKINGOWE ODDZIELONE KOSTKĄ SZARĄ)
- PROJ. JEZDNIE - NAWIERZCHNIA Z ASFALTOBETONU
- PROJ. ZIELEŃ
- PROJ. CIĄGI PIESZE - NAWIERZCHNIA Z KOSTKI BETONOWEJ KOLORU SZAREGO
- PROJ. CIĄGI PIESZE W JEZDNI- NAWIERZCHNIA Z KOSTKI BETONOWEJ KOLORU SZAREGO
- PROJ. KRAWEZNIKI BETONOWE WYSAJĄCE 12 CM
- PROJ. KRAWEZNIKI BETONOWE OBNIŻONE 3 CM
- PROJ. OBRZEŻA BETONOWE
- PROJ. DRZEW
- PROJ. ZIELONA KURTyna
- DRZEW DO WYCINKI - 2 SZT.

IŁOŚĆ MIEJSC PARKINGOWYCH OK 141+4 do ładowania

JEDNOSTKA PROJEKTOWA:	Ul .Mickiewicza 63 42 - 506 Będzin NIP: 6342828449		
NAZWA I ADRES INWESTORA:	Zarząd Dróg Miejskich w Koninie ul. Zakładowa 4 62 – 510 Konin		
NAZWA ZADANIA:	Budowa parkingu przy ul. Wyzwolenia		
ADRES OBIEKTU BUDOWLANEGO:	Konin, ul. Wyzwolenia		
BRANŻA:	–CZĘŚĆ DROGOWA–		
TYTUŁ RYSUNKU:	Koncepcja		
PROJEKTANT:			STADIUM: PT
OPRACOWALI:			NR RYS.:
			SKALA:
SPRAWDZAJĄCY:			DATA: