


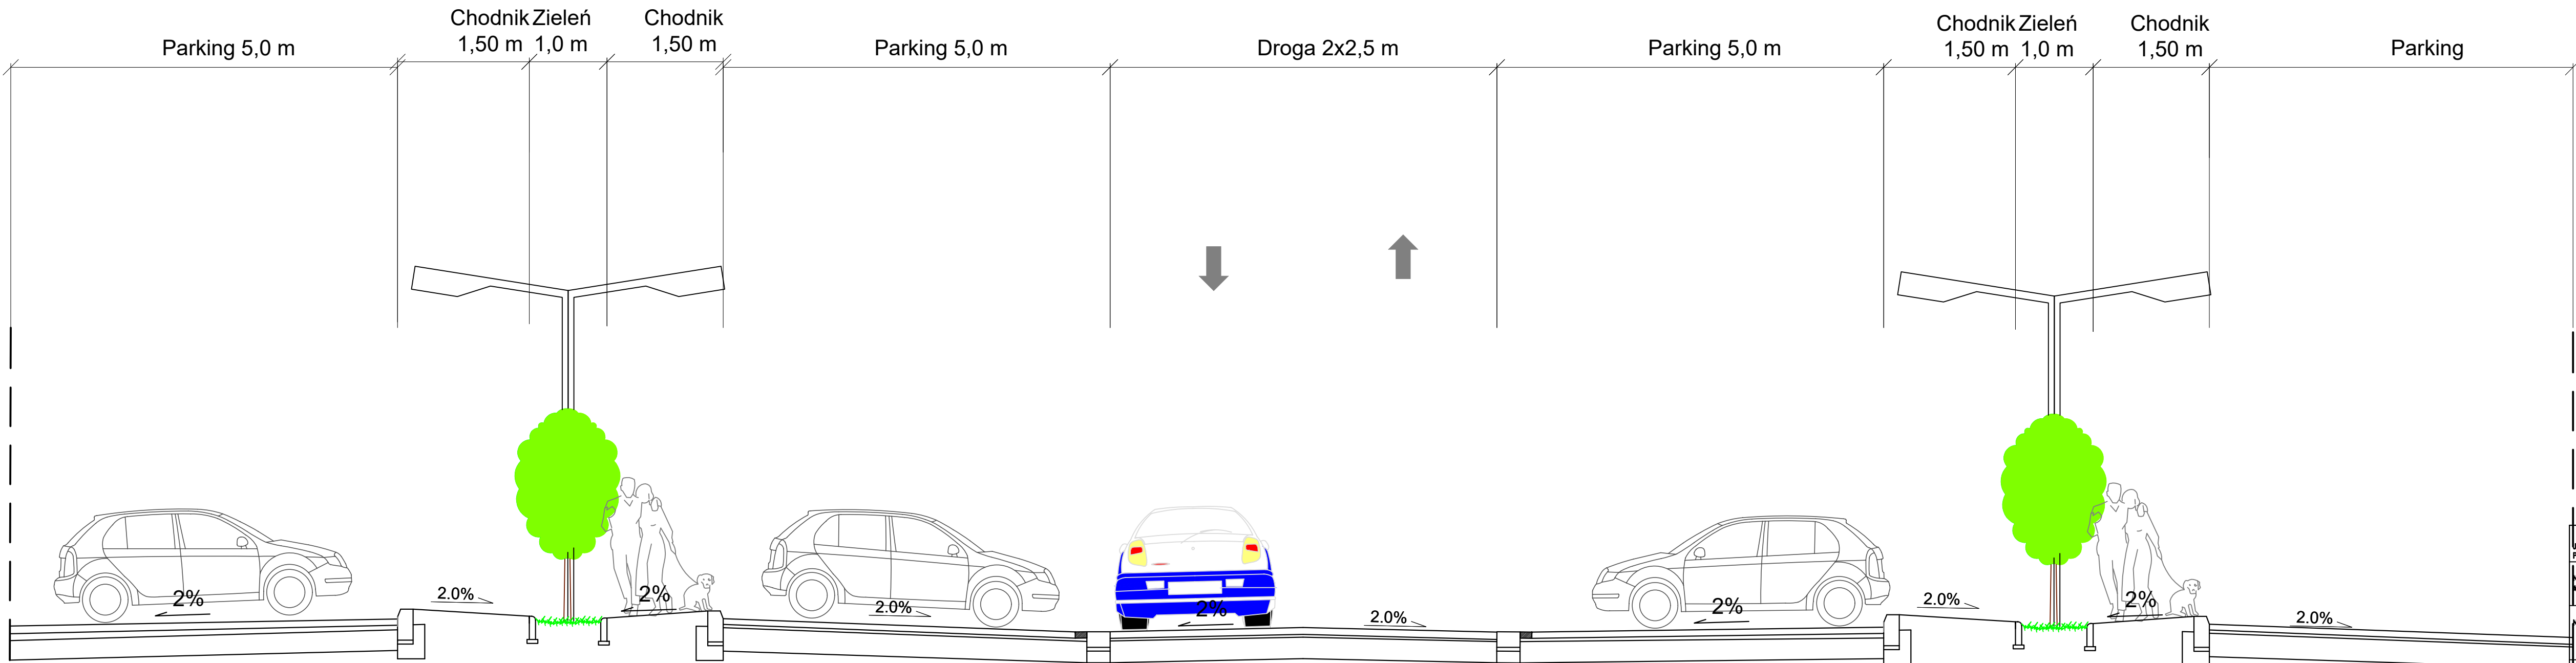

WEDROSTKA PROJEKTOWA:	Ul. Mickiewicza 63 42 - 506 Będzin NIP: 6342828449		
NAZWA I ADRES INWESTORA:	Zarząd Dróg Miejskich w Koninie ul. Zakładowa 4 62 - 510 Konin		
NAZWA ZADANIA:	Budowa parkingu przy ul. Wyzwolenia		
ADRES OBIEKTU BUDOWLANEGO:	Konin, ul. Mickiewicza		
BRANŻA:	- CZĘŚĆ DROGOWA -		
TYTUŁ RYSUNKU:	Koncepcja - przekroje		
PROJEKTANT:			SYGNAT PT
OPRACOWAŁ:			BRAMA
	-	-	-
SPRAWDZAJĄCY:	-	-	DATA: