


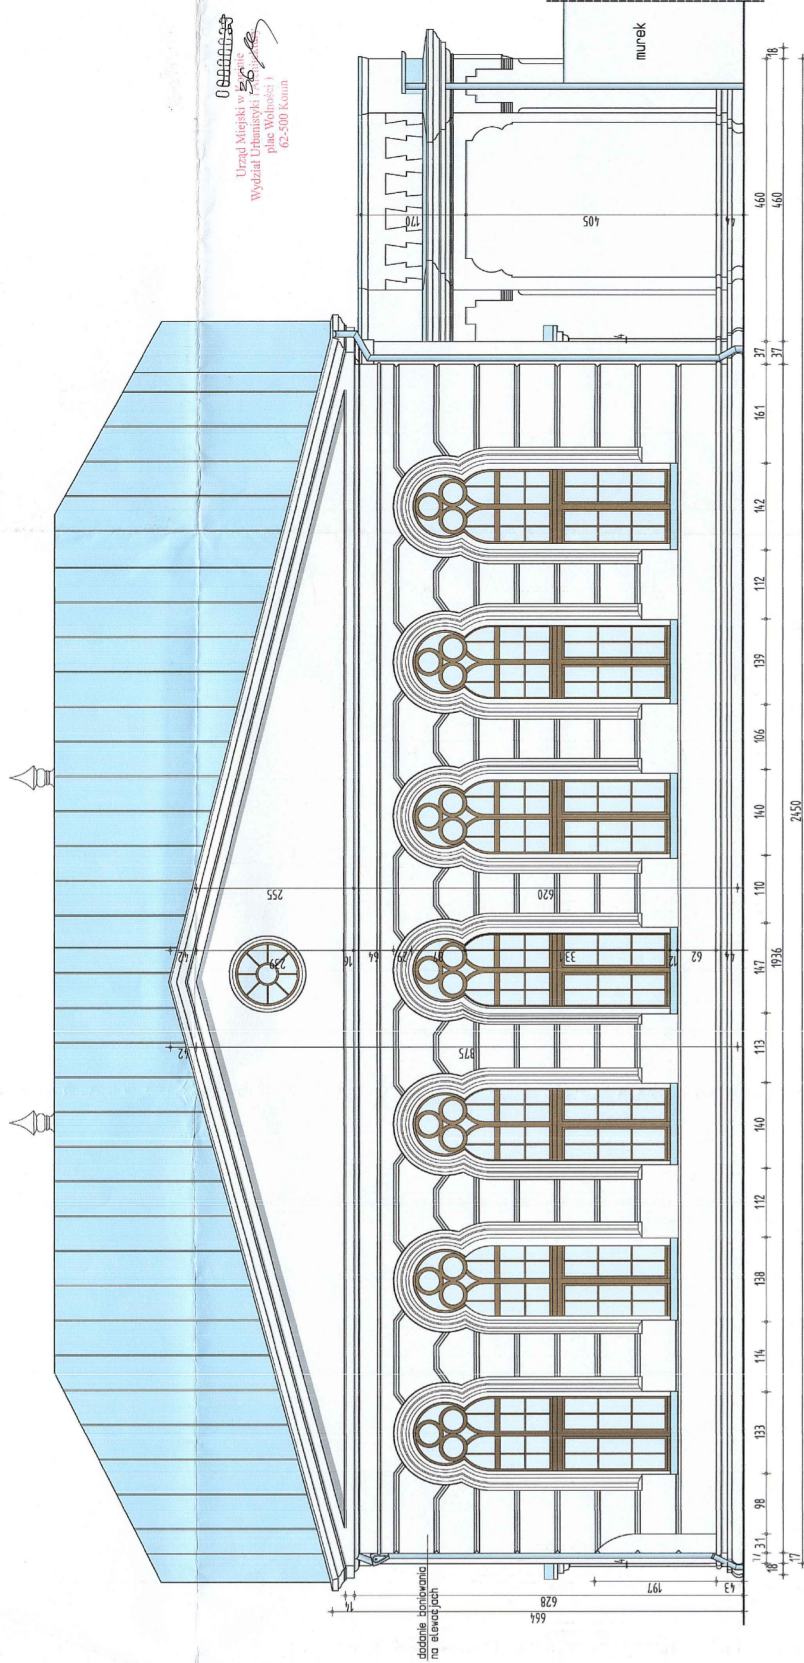


plac Wolności 1
62-500 Konin

KOLORYSTYKA
wszystkie powierzchnie litykowane - kolor Benjamin Moore offium white (kość słoniowa)
pokrycie dachu i wszystkie obróbki blaszane - biała miedziana - kolor naturalny
wszystkie elementy drewniane - dębowo - ciemny dąb
Elementy stalowe na elewacji - stal nierdzewna ciemny szary
Okucia drzwi i okien na zewnątrz budynku - mosiądz kolor naturalny


KOLORYSTYKA
wszystkie powłazki linykowane - kolor Benjamin Moore atrium white INT:RM (kość słoniowa)
pociski dachu i wszystkie obróbki blaziane - blacha miedziana - kolor naturalny
Wszystkie elementy drewniane - drewno - ciemny dąb
Elementy stalowe na elewacji - lakier kolor ciemny dąb
Okucia drzwi i okien na zewnątrz budynku - mosiądz - kolor naturalny

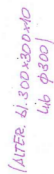

KLASA STALI ZBROJENIOWEJ A-II
KLASA STALI PROFILOWEJ A-I

PRET KOTWICY

~~09000000~~

Urząd Miejski w Koninie
Wydział Urbanistyki i Inżynierii
plac Wolności 1
62-506 Konin

LEGENDA

elementy projektowane:

Ø 20 . ____ - ściąg w gzymsie na wysokości 510cm

Ø 32, Ø 30, Ø 40 - ściąg w gzymsie na wysokości 665cm

UJWAGA

Pozostałe informacje na rys. nie są przedmiotem opracowania.

mgr inż. arch. Jan Pucko

uprawnienie projektowe w specjalności

architektonicznego,
budowane dla osób fizycznych
/ 482/85 wydatek 11 100 zł marzec 1985.

