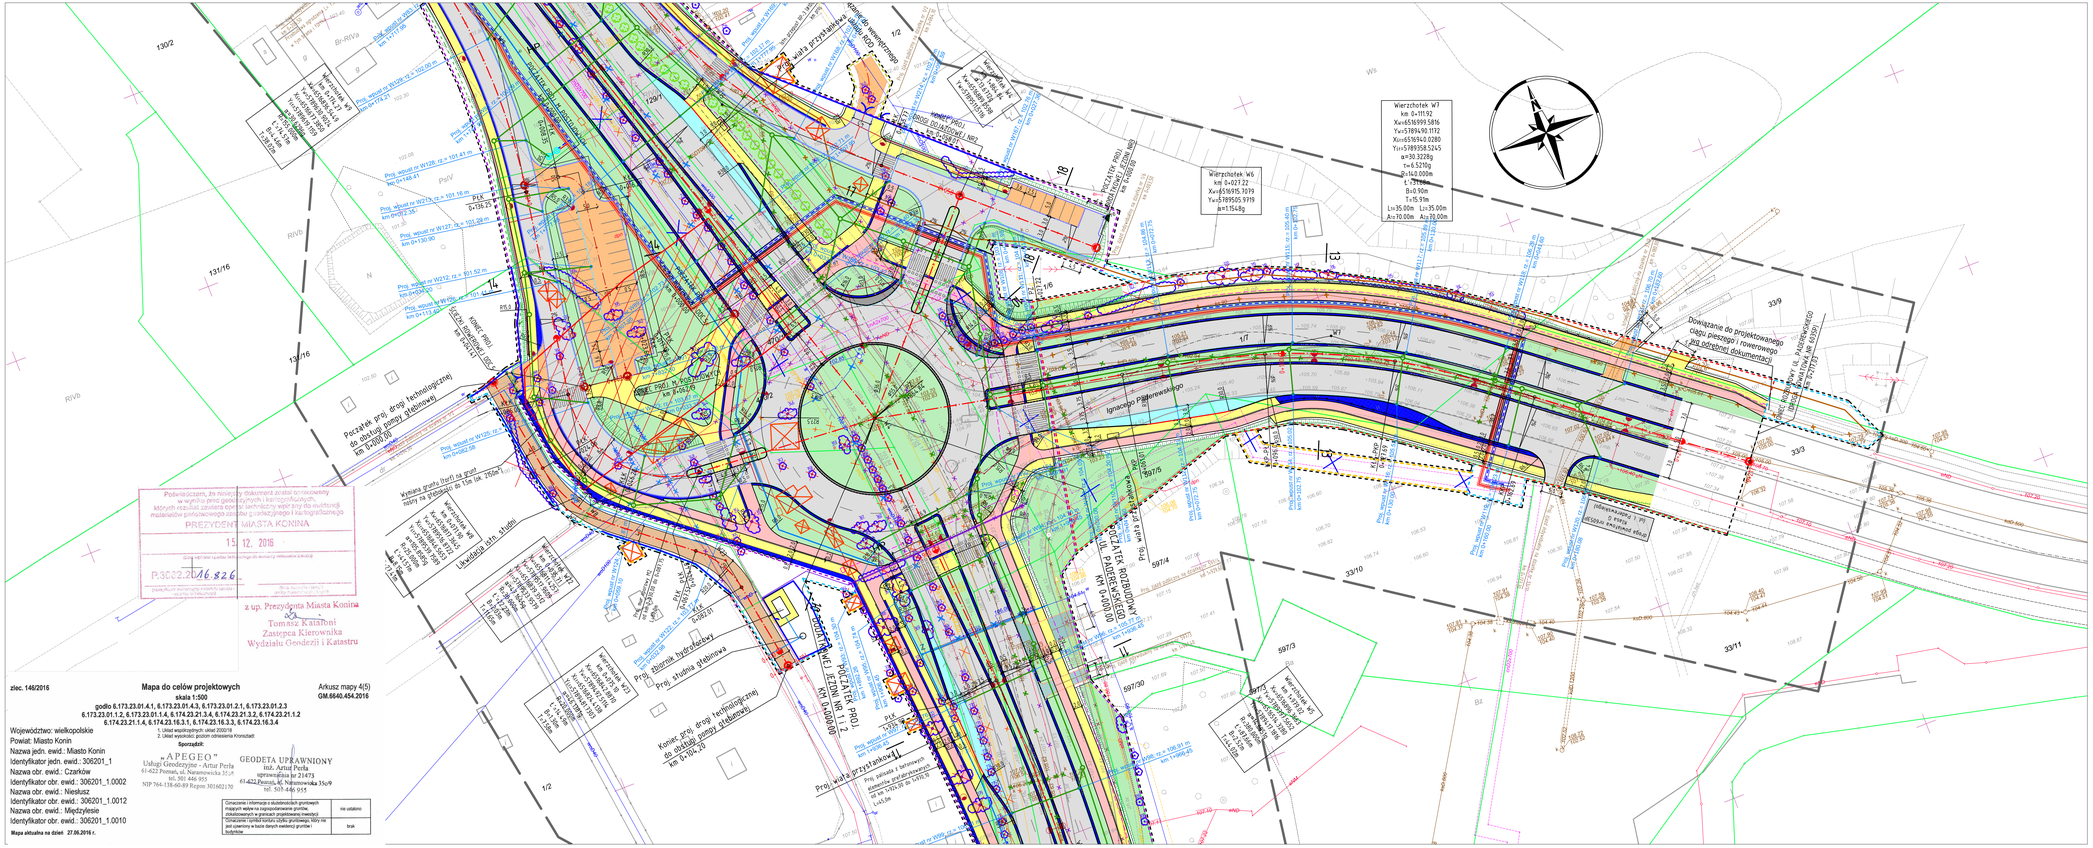
τ=6.5210g
R=140.000m
t=7.79m
B=0.90m
T=15.91m
L1=35.00m L2=35.00m
A1=70.00m A2=70.00m
Wierzchołek W6
km 0+027.22
Dowiązanie do projektowanego ciągu pieszego i rowerowego (na odrębnej dokumentacji)
Ignacego Paderewskiego
Rozbudowa ul. Paderewskiego
Rozbudowa ul. Kleczewskiej
